


| SINALIZAÇÃO DE SEGURANÇA - NBR 13.437 | | | |
|---------------------------------------|------------|-----------------|--|
| SIMBOLOGIA | QUANTIDADE | ESCALA 1:100 | |
| | 01 | - | |
| | 00 | - | |
| | 03 | P1 Ø 25 | |
| | 01 | S60 25x37,5 | |
| | 00 | S40S 25x37,5 | |
| | 00 | S40D 25x37,5 | |
| | 03 | E4 25x25 | |


| J - SAÍDA DE EMERGÊNCIA | | |
|---|-----------|------------------|
| Ocupação | ÁREA (m²) | INDICADOR |
| SERVIÇO DE CONSERVAÇÃO, MANUTENÇÃO E REPARO - GARAGEM | 696,00 | - |
| ÍNDICE DE OCUPAÇÃO | - | 01 Pessoa / 20m² |
| POPULAÇÃO | - | 35 Pessoas |
| UP NECESSÁRIA | - | 01 un. |
| UP EXISTENTE | - | 17 un. |

| SIMBOLOGIA DE EQUIPAMENTOS - NBR 14.100 | | |
|---|------------|--|
| SIMBOLOGIA | QUANTIDADE | |
| | 03 | |
| | 00 | |
| | 00 | |
| | 03 | |

| TABELA "A" - ENQUADRAMENTO LEI 14.376 e IN 01/2014 CBRs | | | |
|--|-------------------------|---|--------|
| TABELA | PARÂMETRO | ÍNDICE | CÓDIGO |
| TAB 01 | OCUPAÇÃO | SERVIÇO DE CONSERVAÇÃO, MANUTENÇÃO E REPARO - GARAGEM | G-4 |
| TAB 02 | ALTURA | TERRELA | I |
| TAB 03 | RISCO DE INCÊNDIO | MEDIO | M |
| NBR 12.693 | ÁREA DE MAIOR PAVIMENTO | 696,00m² | P |

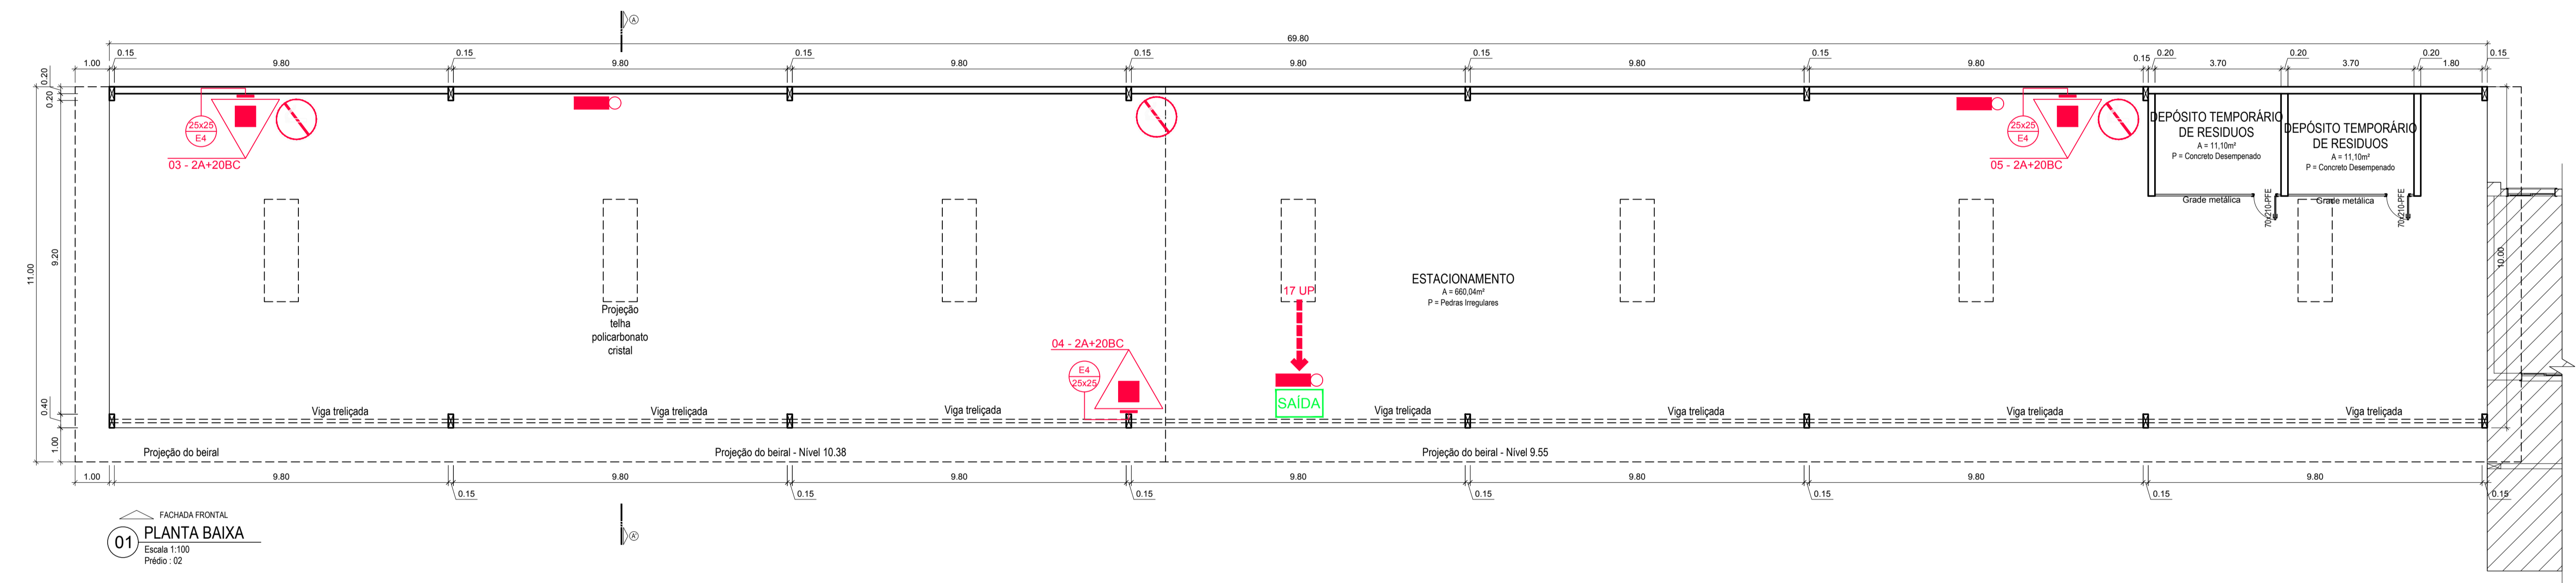

01 FACHADA FRONTAL
PLANTA BAIXA
Escala 1:100
Prédio: 02

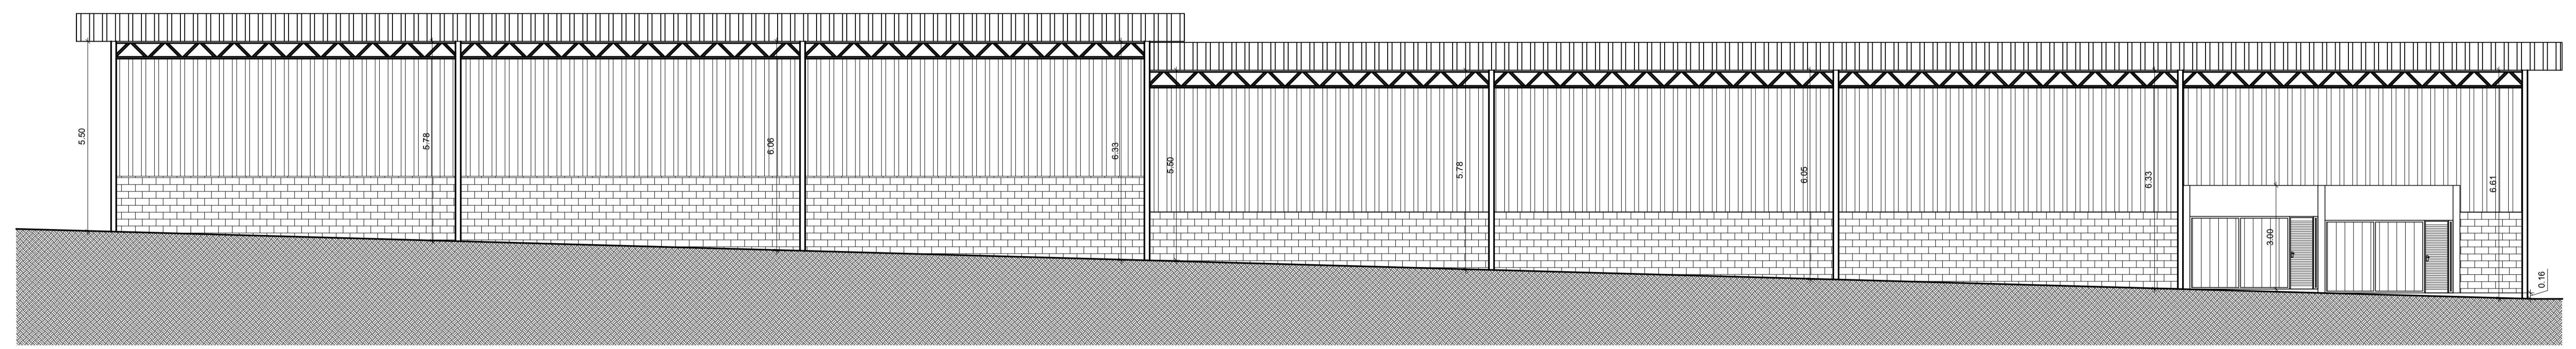

02 FACHADA FRONTAL



| | |
|-------------------|------------|
| Prancha | PPCI 03/05 |
| Total de pranchas | 25/27 |

Rua Independência 110 Sala 24 • Santo Augusto - RS • (51) 3781-1965 • email: eng.eugenio.frizzo@gmail.com

| | | | |
|--------------|--|-------------|----------|
| Conteúdo | PPCI Prédio 02 - ILUMINAÇÃO DE EMERGÊNCIA, EXTINTORES, SINALIZAÇÃO E SAÍDA DE EMERGÊNCIA | | |
| Obra | AMPLIAÇÃO E REFORMA DA SEDE DA SECRETARIA DE OBRAS | | |
| Proprietário | Município de Augusto Pestana | | |
| Endereço | Rua Venâncio Aires, 2712 Augusto Pestana - RS | | |
| Resp. Téc. | Eng. Civil Eugenio Frizzo (REG. Nº 17.544-D) Arq. e Urb. Leonardo Postay Frizzo (CRLA 107991-3) Arq. e Urb. Bibiana S. M. da Rocha (CRLA 107020-0) | | |
| Escala | Área | Data | Desenho |
| Indicadas | 1.521,11 m² | Agosto/2016 | Tarcísio |
| | | | Versão |
| | | | 1-10/08 |