




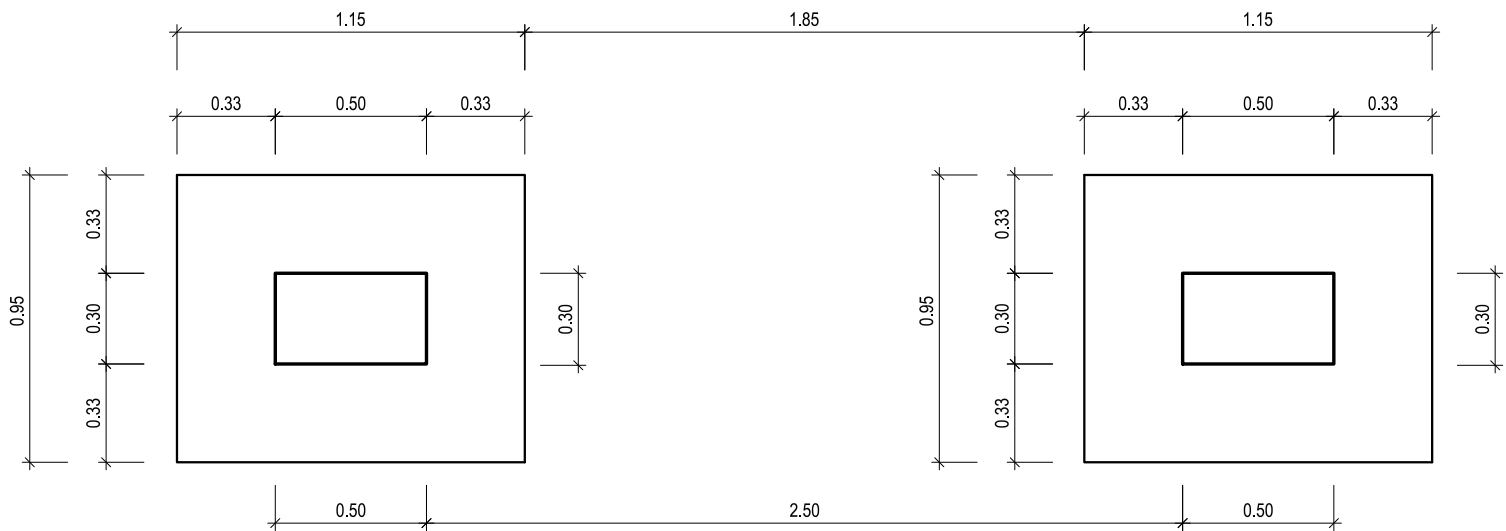


01 Planta Baixa
Escala 1:25

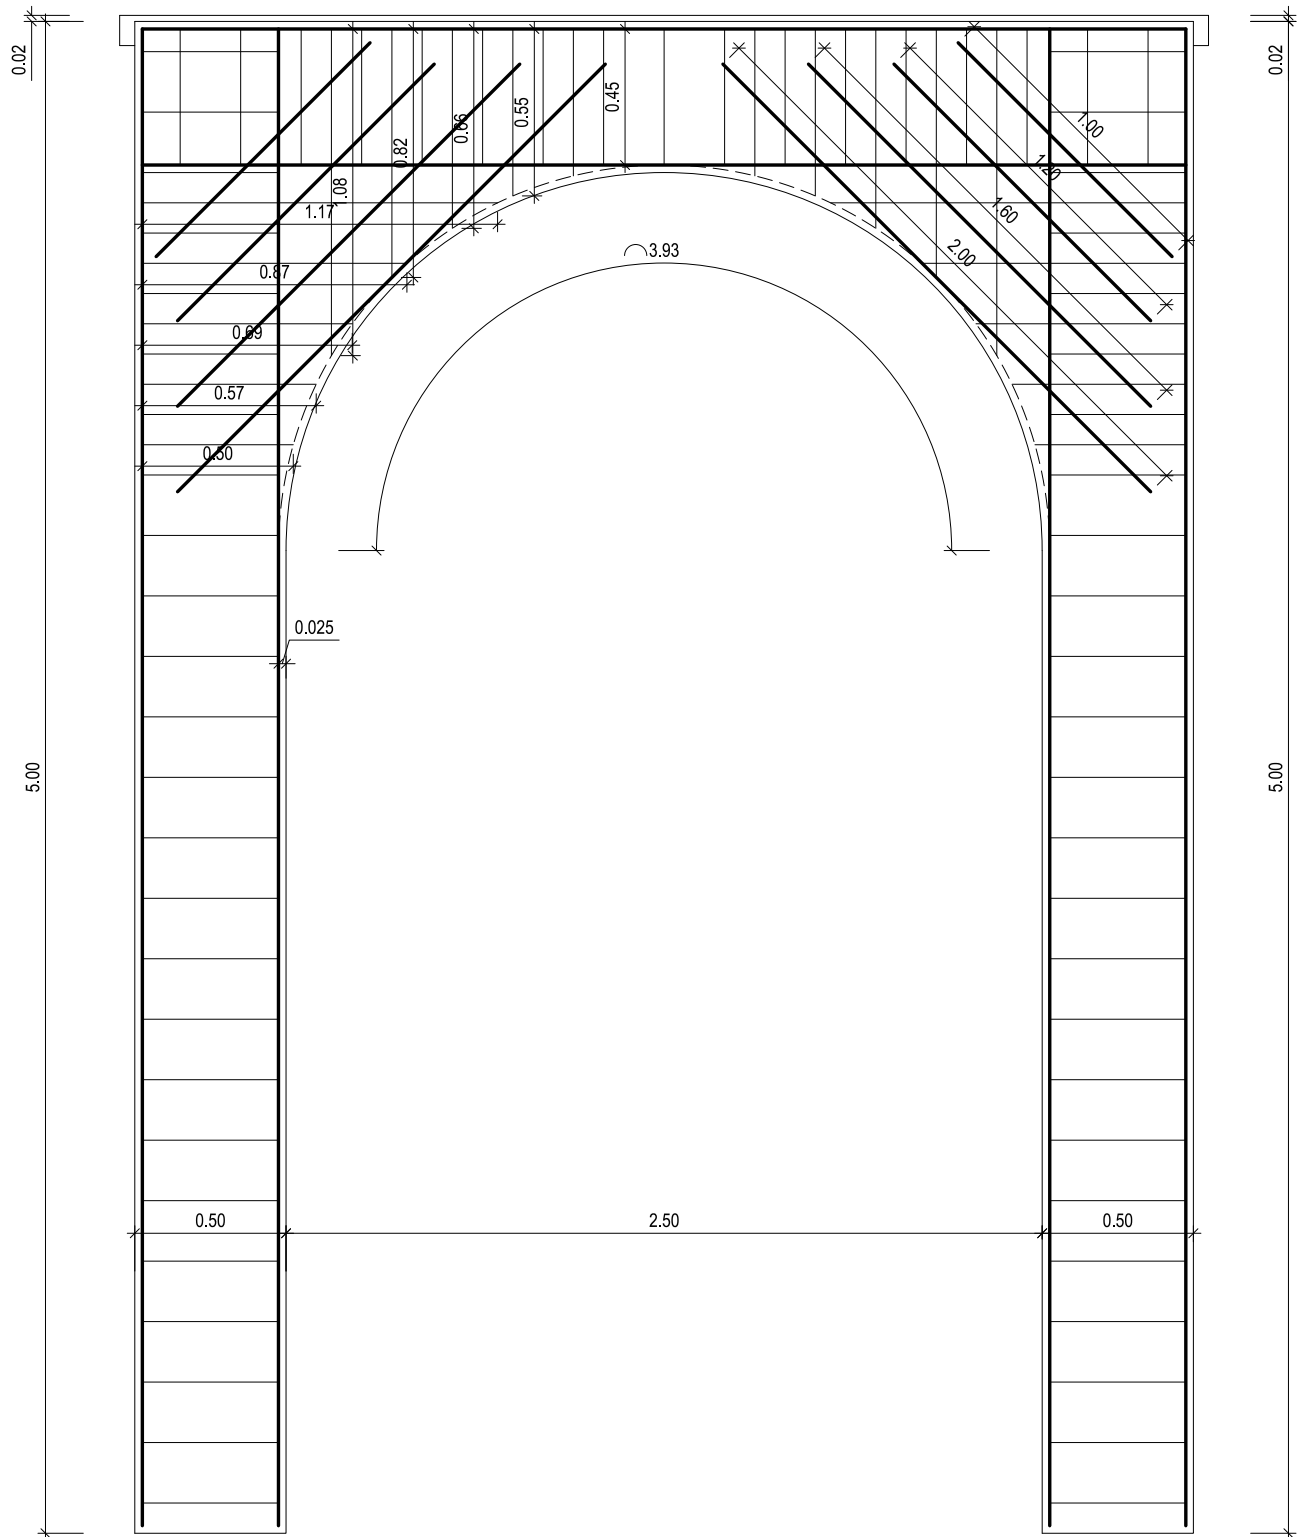


02 VISTA FRONTAL DA ARMADURA
Escala 1:25

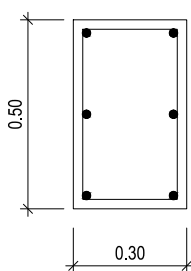


ARMADURA PRINCIPAL
6 Ø12,5mm

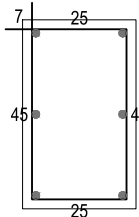

ESTRIBOS
Ø5,0mm c/ 20cm
C = 154cm

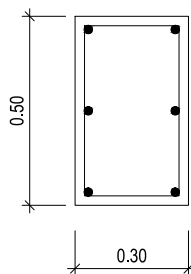

ARMADURA PRINCIPAL
6 Ø12,5mm
C = 500cm

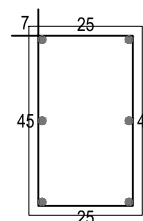

ESTRIBOS
Ø5,0mm c/ 20cm
C = 154cm

03 PILAR - 30x50cm - 4 unidades
Escala 1:20

04 VIGA - 30x50cm
Escala 1:20



Rua Independência 110, Sala 24
Santo Augusto - RS
Telefone: (55) 3781-1965

RUA COBERTA
Município de Augusto Pestana
Rua da República, S/N, Augusto Pestana - RS

Conteúdo			Prancha		Total de pranchas
Pórtico			EC 01A/03		06A/09
Escala	Área	Data	Desenho	Versão	
Indicadas	316,57 m²	Janeiro/2017	Leonardo	6-06/07	