


01 PLANTA BAIXA - SETOR B
 ESCALA 1:150

		QUADRO DE QUANTITATIVO DE MOBILIÁRIO POR AMBIENTE																							
Ambiente	Descrição	Setor															TOTAL								
		106	107	111	112	120	121	122	123	124	125	126	127	128	129										
1	M1	Mesa REVESTIDA EM LAMINADO MELAMINICO OU PROPILENO PARA PROFESSORES																							
2	C1	Cadeira REVESTIDA EM LAMINADO MELAMINICO OU PROPILENO PARA PROFESSORES																							
3	M2	Mesa REVESTIDA EM LAMINADO MELAMINICO OU PROPILENO PARA CRIANÇAS DE 04 A 04 ANOS																							
4	C2	Cadeira REVESTIDA EM LAMINADO MELAMINICO OU PROPILENO PARA CRIANÇAS DE 04 A 04 ANOS																							
5	M3	Mesa REVESTIDA EM LAMINADO MELAMINICO OU PROPILENO PARA CRIANÇAS DE 04 A 04 ANOS																							
6	C3	Cadeira REVESTIDA EM LAMINADO MELAMINICO OU PROPILENO PARA CRIANÇAS DE 04 A 04 ANOS																							
7	M4	Mesa REVESTIDA EM LAMINADO MELAMINICO OU PROPILENO PARA CRIANÇAS DE 04 A 04 ANOS																							
8	AM	Armário BRANCO EM LAMINADO MELAMINICO NA COR ONÇA																							
9	ES1	ESTANTE BRANCA EM LAMINADO MELAMINICO NA COR ONÇA																							
10	CR	Cadeira GIRATORIA ESTOFADA COM BRANCO																							
11	CR	Cadeira SEM ESTOFADA																							
12	AR	ARQUIVO PARA FICHA SUSPENSA EM LAMINADO MELAMINICO OU PROPILENO																							
13	M5	Mesa REVESTIDA EM LAMINADO MELAMINICO OU PROPILENO PARA CRIANÇAS DE 04 A 04 ANOS																							
14	M7	Mesa REVESTIDA EM LAMINADO MELAMINICO OU PROPILENO PARA CRIANÇAS DE 04 ANOS																							
15	SF	SOFA EM MATERIAL LAVAVEL DE 03 LUGARES																							
16	RF1	REFRIGERADOR COMBINADO "Freez Free"																							
17	H2O	PURIFICADOR DE AGUA, eletrônico, com refrigeração e filtro de carvão																							
18	H2O	PURIFICADOR DE AGUA, eletrônico, com refrigeração e filtro de carvão																							
19	FM	MICRO ONDAS 30 LITROS																							
20	PR	PRATELERAS MODULARES REVESTIDAS EM LAMINADO MELAMINICO COM ALTURA REGULAVEL																							
21	SA	LANÇADORA DE ROUPAS																							
22	SA	SECADORA DE ROUPAS																							
23	RF2	REFRIGERADOR 2 PORTAS																							
24	RF2	REFRIGERADOR 2 PORTAS																							
25	FG	FORNO MODULAR DE BOMBS PARA GUP																							
26	FZ2	CONGELADOR VERTICAL "Freez Free"																							
27	MR1	Mesa REVESTIDA EM LAMINADO MELAMINICO OU PROPILENO PARA CRIANÇAS DE 04 ANOS																							
28	CR1	Cadeira REVESTIDA EM LAMINADO MELAMINICO OU PROPILENO PARA CRIANÇAS DE 04 ANOS																							
29	MR2	Mesa REVESTIDA EM LAMINADO MELAMINICO OU PROPILENO PARA CRIANÇAS DE 05 ANOS																							
30	CR2	Cadeira REVESTIDA EM LAMINADO MELAMINICO OU PROPILENO PARA CRIANÇAS DE 05 ANOS																							

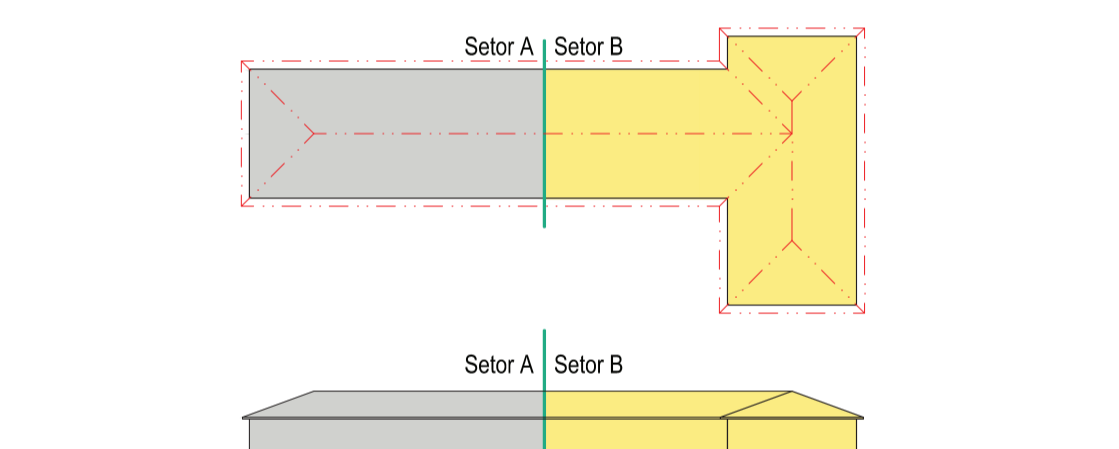

02 PLANTA CHAVE
 ESCALA 1:750

FRIZZO
 engenharia
 arquitetura
 urbanismo

Prancha
AR 07/16
 Total de pranchas
07/26

Rua Independência 110 Sala 24 • Santo Augusto - RS • (55) 3781-1965 • email: contato@frizzo.eng.br

Conteúdo	PROJETO ARQUITETÔNICO Planta Baixa - Setor B				
Obra	EMEÍ TURMA DA ESPERANÇA - AUGUSTO PESTANA				
Proprietário	MUNICÍPIO DE AUGUSTO PESTANA-RS				
Endereço	Rua Germano Hickmann, S/N Augusto Pestana - RS				
Resp. Téc.	Arq. e Urb. Leonardo Postay Frizzo (CAU-107991-3)				
Escala	Área	Data	Desenho	Versão	
Indicadas	948,10 m²	Set./2022	Bibiana/Leonardo	1-02/09	