


PLANTA COBERTURA
Escala: 1:100

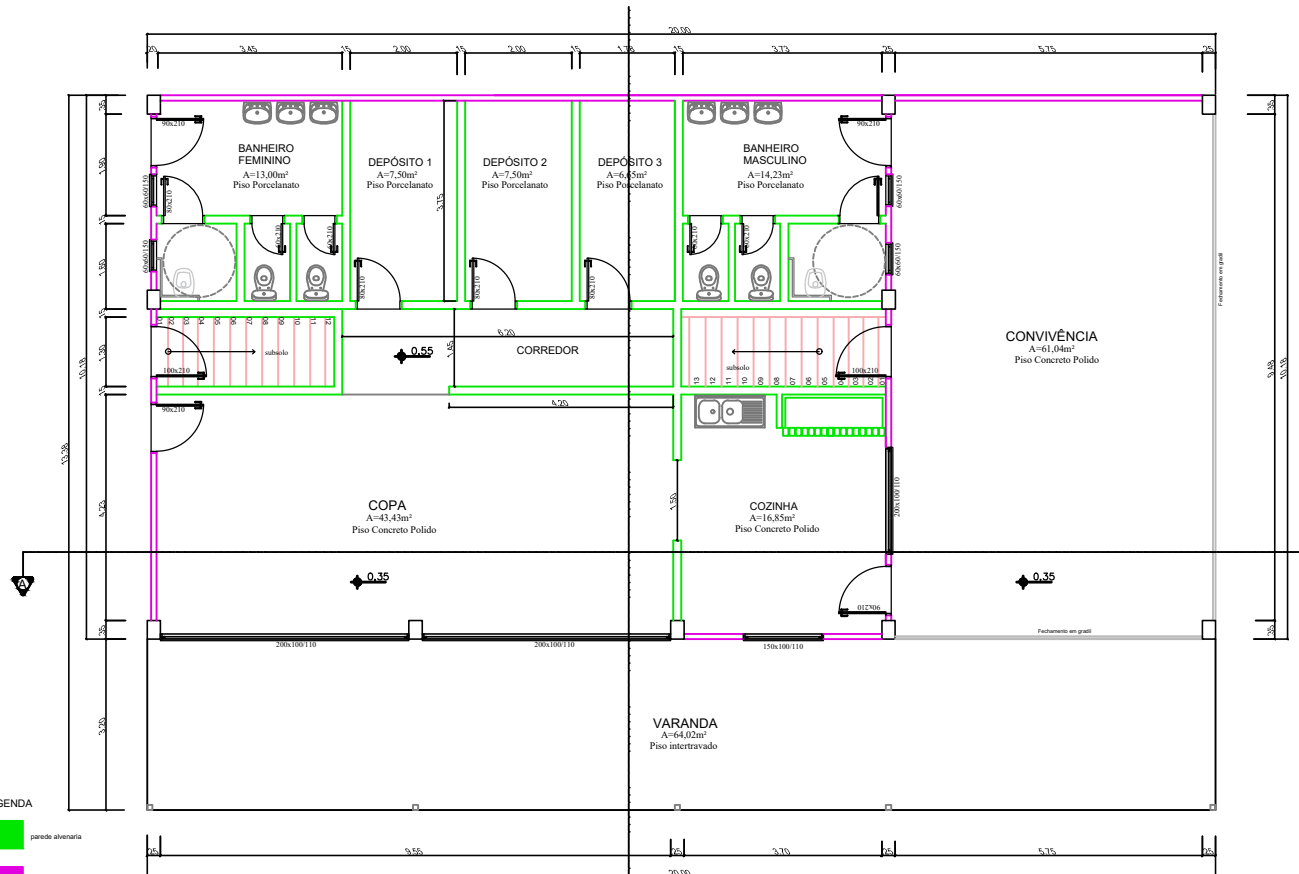


PLANTA BAIXA TÉRREO
Escala: 1:50
Área: 303,18 m²

- LEGENDA
- parede alvenaria
 - parede placa de concreto
 - grafil


Documento assinado digitalmente
DAIANA FRANK BRUXEL BOHRER
 Data: 26/03/2026 14:31:14-0300
 Verifique em <https://validar.iti.gov.br>

Projeto Arquitetônico	
DFB Engenharia	01 Planta Base cobertura 1/50 1/100
LULI - NOVEMBRO DE 2025 Responsável técnico pelo projeto	Proprietário MUNICÍPIO DE AUGUSTO PESTANA CNPJ: 87.813.248/0001-17
DAIANA FRANK BRUXEL Engenheira Civil CREA-RS 173692	LOCAL - Rua Alberto Mattes Filho, s/n, Augusto Pestana
ÁREA A CONSTRUIR - 302,18 m² ÁREA A REFORMAR - 178,58 m²	ÁREA TOTAL - 481,78 m²

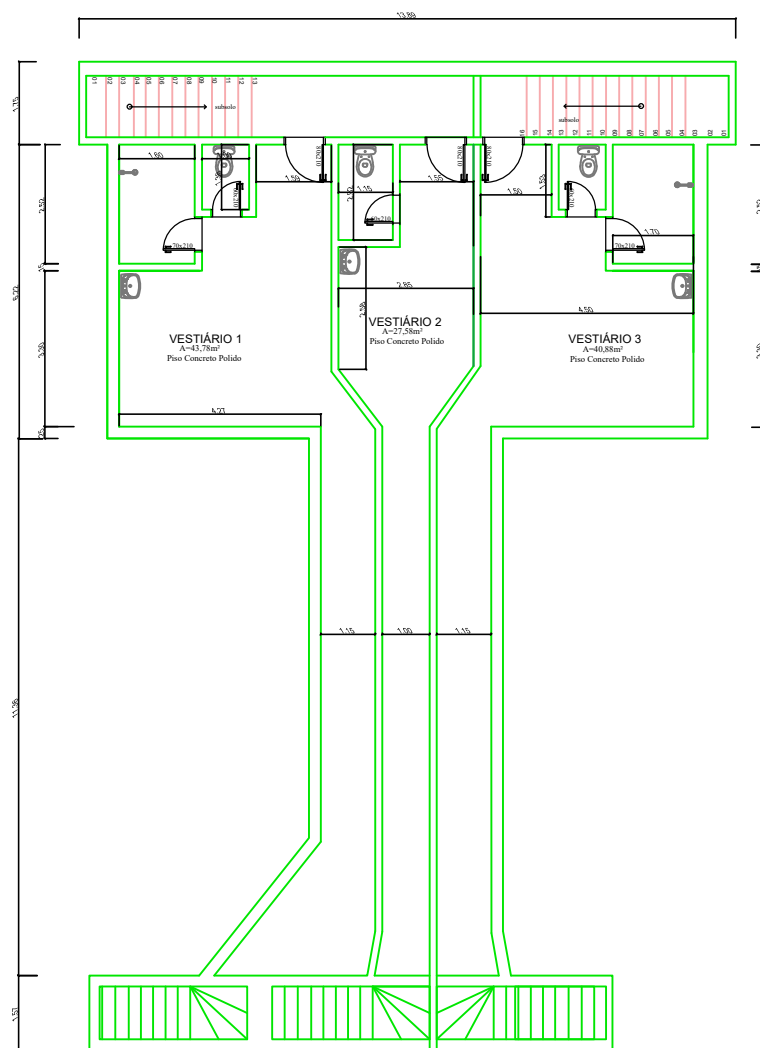

PLANTA BAIXA SUBSOLO

Escala: 1:50
 Área: 178,58 m²

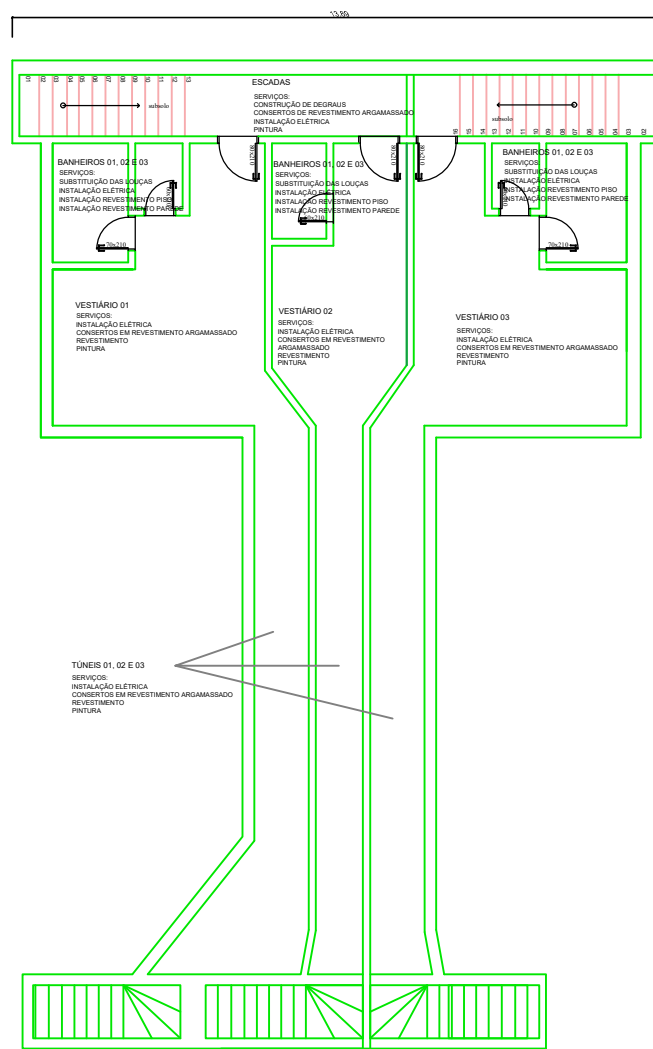


PLANTA BAIXA SERVIÇOS SUBSOLO

Escala: 1:50
 Área: 178,58 m²


Documento assinado digitalmente

gov.br DAIANA FRANK BRUXEL BOHRER
 Data: 26/03/2026 14:31:14-0300
 Verifique em <https://validar.itl.gov.br>


DFB Engenharia	Projeto Arquitetônico	
	02	Folha Base 1/05
LULÉ - NOVEMBRO DE 2025		Projeto
Responsável Técnico pelo projeto		Proprietário
DAIANA FRANK BRUXEL Engenheira Civil CREA-RS: 177660		MUNICÍPIO DE AUGUSTO PESTANA CNPJ: 07.613.246/0001-17
LOCAL - Rua Alberto Mattos Filho, s/n, Augusto Pestana		ÁREA A CONSTRUIR - 303,18 m² ÁREA A REFORMAR - 178,58 m² ÁREA TOTAL - 481,76 m²

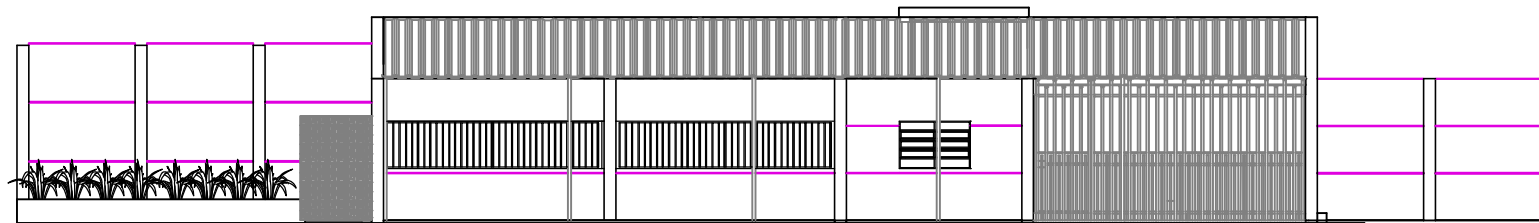


FACHADA LESTE
Escala: 1:50

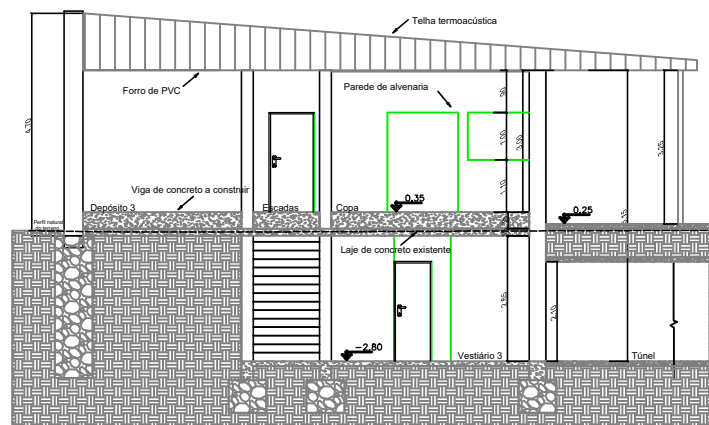

CORTE B-B'
Escala: 1:50

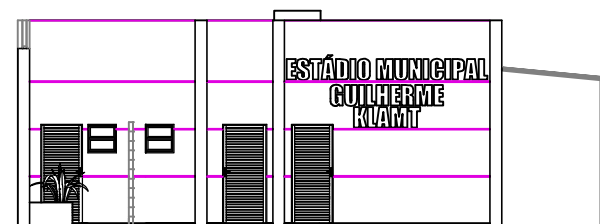


FACHADA SUL
Escala: 1:50

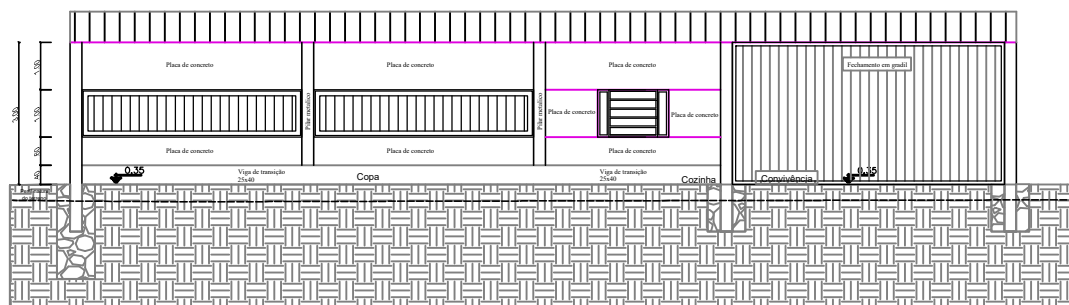


CORTE A-A'
Escala: 1:50

Documento assinado digitalmente
gov.br DAIANA FRANK BRUXEL BOHRER
Data: 26/03/2026 14:31:14-0300
Verifique em <https://validar.iti.gov.br>


DFB Engenharia	Projeto Arquitetônico	
	03	Fachadas 1:50 Cortes 1:50
LULÉ - NOVEMBRO DE 2025 Responsável Técnico pelo projeto	Proprietário	
DAIANA FRANK BRUXEL Engenheira Civil CREA/RJ: 179600	MUNICÍPIO DE AUGUSTO PESTANA CNPJ: 07.613.246/0001-17	
LOCAL - Rua Alberto Mendes Filho, s/n, Augusto Pestana	ÁREA A CONSTRUIR - 303,18 m² ÁREA A REFORMAR - 175,98 m²	ÁREA TOTAL - 481,76 m²

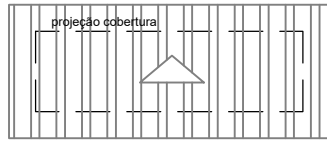


PLANTA DE COBERTURA
Escala: 1:50

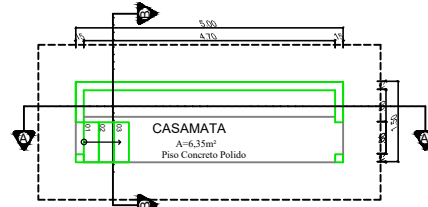


PLANTA BAIXA CASAMATA Térreo
Escala: 1:50
Área: 20,52m²

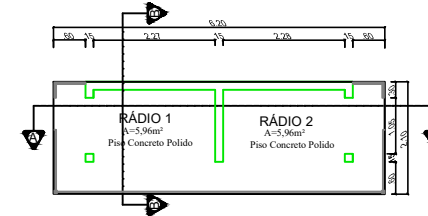


PLANTA BAIXA CASAMATA 2º andar
Escala: 1:50
Área: 20,52m²

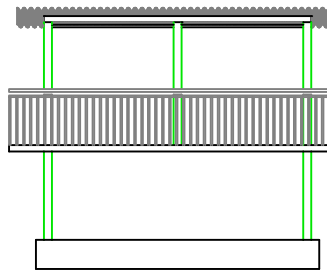


FACHADA LESTE
Escala: 1:50

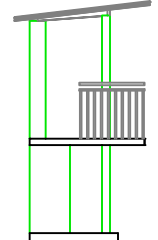


FACHADA NORTE
Escala: 1:50

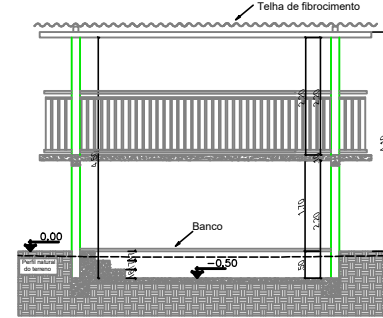


CORTE A-A'
Escala: 1:50

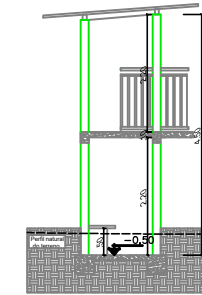


CORTE B-B'
Escala: 1:50

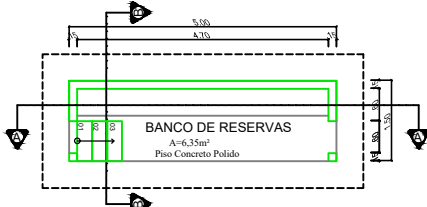


PLANTA BAIXA BANCO DE RESERVAS

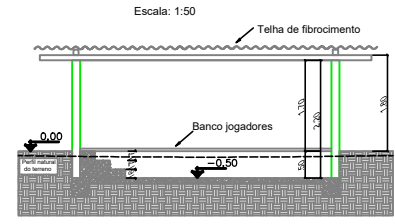

CORTE A-A'
Escala: 1:50

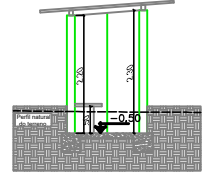


CORTE B-B'
Escala: 1:50

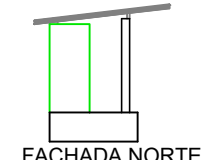

FACHADA NORTE
Escala: 1:50



PLANTA DE COBERTURA
Escala: 1:50

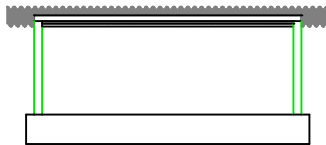

FACHADA LESTE
Escala: 1:50

Documento assinado digitalmente

gov.br DAIANA FRANK BRUXEL BOHRER
Data: 26/03/2026 14:31:14-0300
Verifique em <https://validar.iti.gov.br>

DFB Engenharia	Projeto Arquitetônico	
	04	cobertura 1:50 Plantas baixas 1:50 Fachadas 1:50 Cortes 1:50
LULI - NOVEMBRO DE 2025 Responsável técnico pelo projeto	prancha Proprietário	
DAIANA FRANK BRUXEL Engenheira Civil CREA RS 119092	MUNICÍPIO DE AUGUSTO PESTANA CNPJ: 07.813.246/0001-17	
LOCAL - Rua Abílio Mattes Filho, s/n, Augusto Pestana	cobertura 1:100 ÁREA A CONSTRUIR - 176,58 m² ÁREA A REFORMAR - 176,58 m²	ÁREA TOTAL - 353,16 m²

