


PLANTA SUBSOLO BARRILETE

Escala: 1:50
Área: 297,66 m²

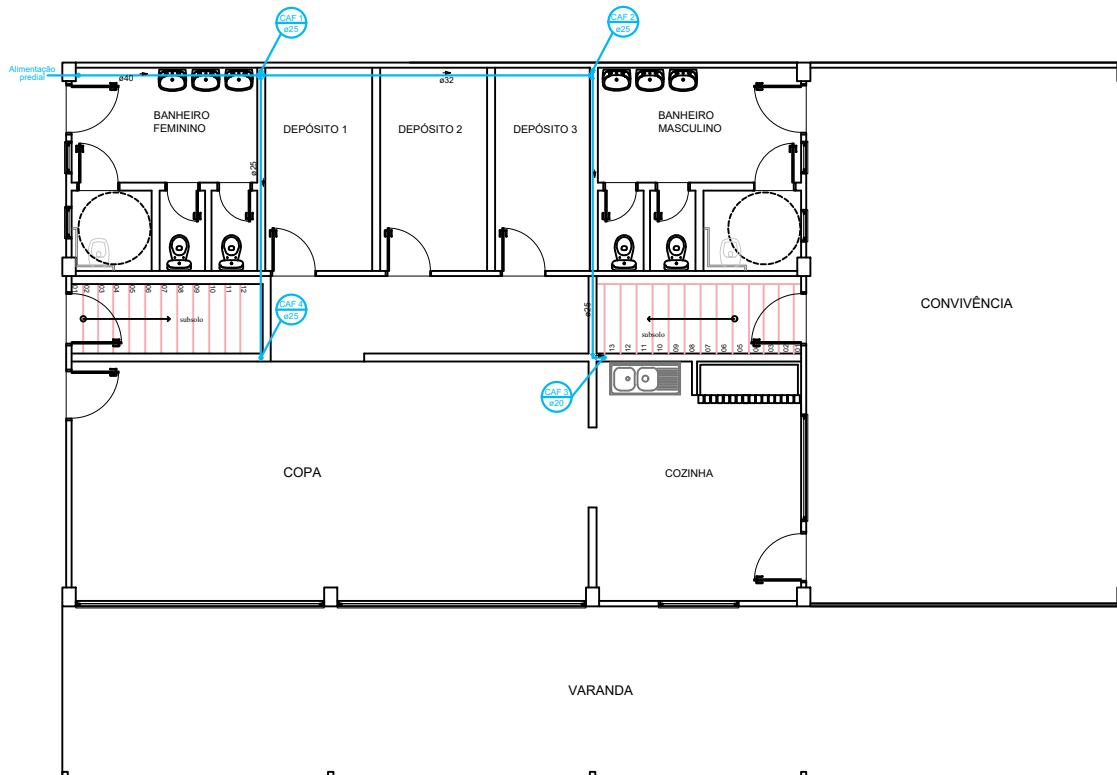


PLANTA BARRILETE

Escala: 1:50
Área: 297,66 m²

Documento assinado digitalmente
gov.br **DAIANA FRANK BRUXEL BOHRER**
 Data: 26/03/2026 14:32:50-0300
 Verifique em <https://validar.iti.gov.br>

DFB Engenharia	Projeto Hidrossantário	
	1/3 prancha	Planta Baixa Barrilete Terço 1:50 Planta Baixa Barrilete Subsolo 1:50


L&L - NOVEMBRO DE 2025 Responsável técnico pelo projeto	Proprietários MUNICÍPIO DE AUGUSTO PESTANA CNPJ: 87.813.246/0001-17
DAIANA FRANK BRUXEL Engenheira Civil CREA RS 173692	LOCAL - Rua Alberto Mattes Filho, xx, Augusto Pestana ÁREA A CONSTRUIR - 303,18 m² ÁREA A REFORMAR - 178,58 m²
ÁREA TOTAL - 481,76 m²	

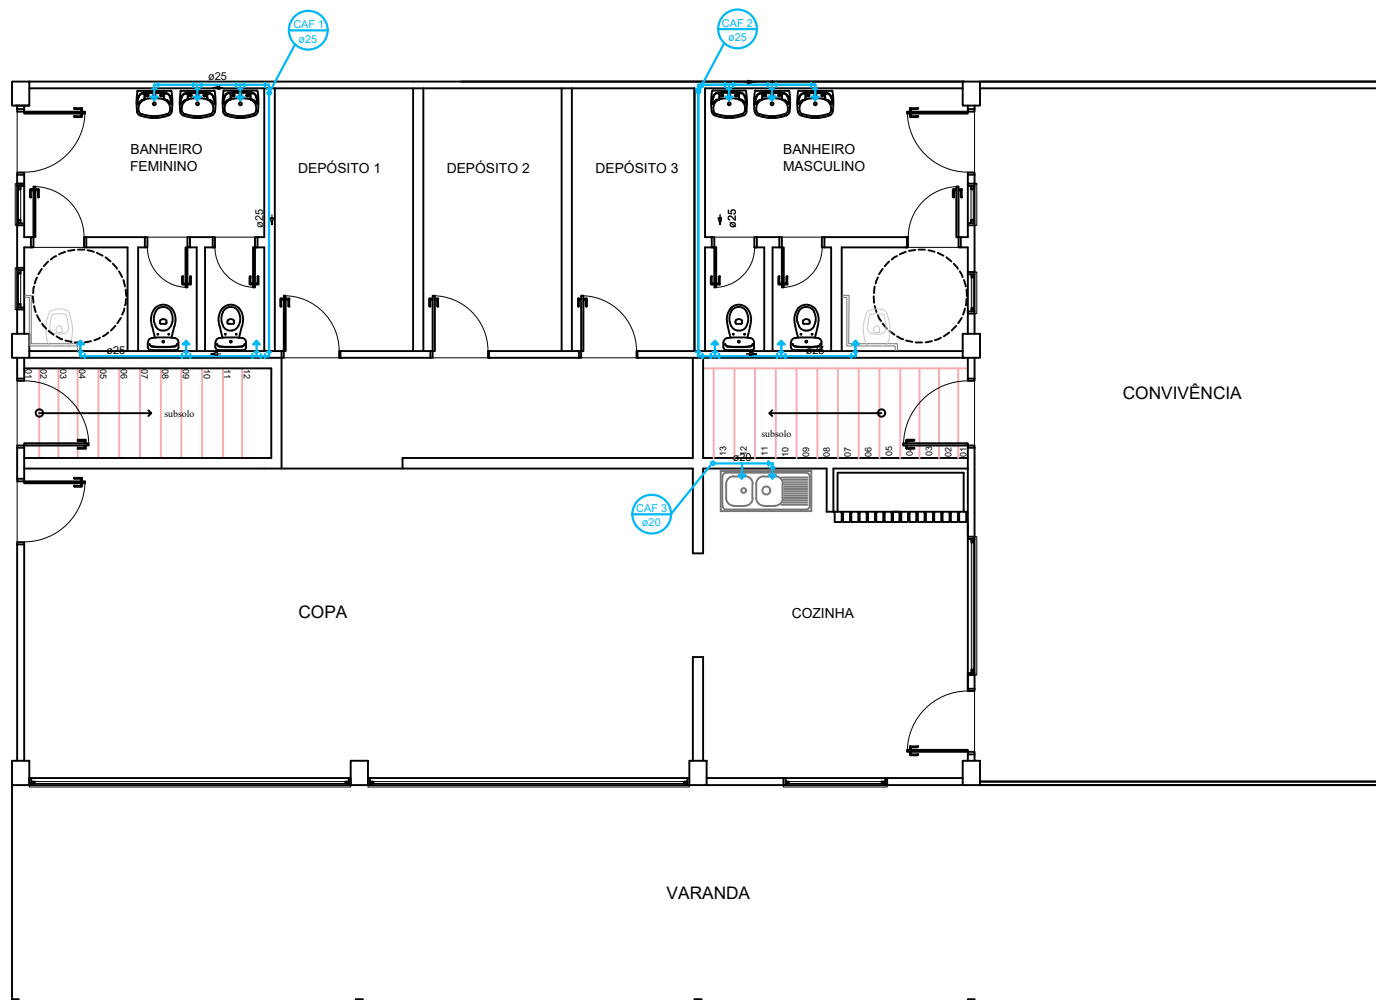

PLANTA BAIXA ÁGUA FRIA
 Escala: 1:50
 Área: 297,66 m²

Documento assinado digitalmente
gov.br DAIANA FRANK BRUXEL BOHRER
 Data: 26/03/2026 14:32:50-0300
 Verifique em <https://validar.iti.gov.br>

DFB Engenharia		Projeto Hidrossantário	
		2/3 <small>prancha</small>	Planta Baixa Água Fria Térreo 1/50
LUIJ - NOVEMBRO DE 2025 <small>Responsável técnico pelo projeto</small>		Proprietários	
DAIANA FRANK BRUXEL Engenheira Civil CREA RS 175692		MUNICÍPIO DE AUGUSTO PESTANA CNPJ: 87.613.246/0001-17	
LOCAL - Rua Albino Mates Filho, xx, Augusto Pestana		ÁREA A CONSTRUIR - 303,18 m ² ÁREA A REFORMAR - 178,58 m ²	ÁREA TOTAL - 481,76 m ²

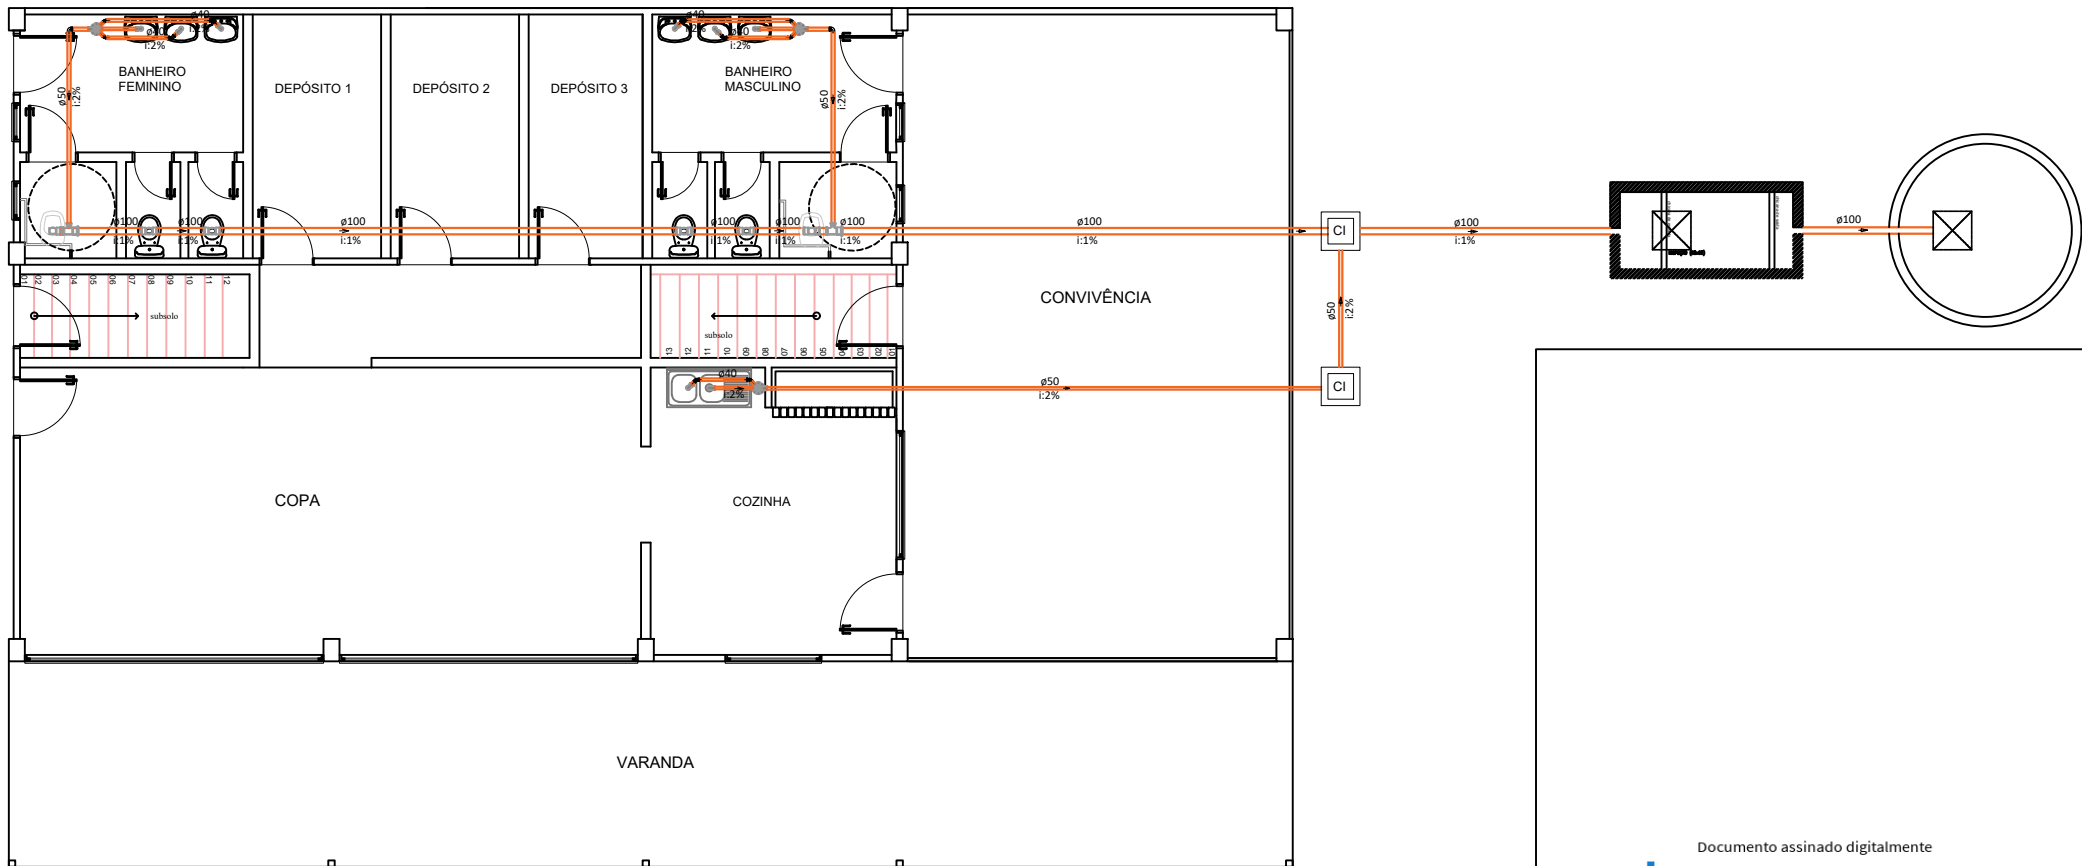

PLANTA BAIXA ESGOTO

Escala: 1:50
 Área: 297,66 m²

Documento assinado digitalmente
gov.br DAIANA FRANK BRUXEL BOHRER
 Data: 26/03/2026 14:32:50-0300
 Verifique em <https://validar.iti.gov.br>

DFB Engenharia	Projeto Hidrossantário	
	3/3	Planta Baixa Esgoto Térreo 1/50
LUI - NOVEMBRO DE 2025	prancha	Proprietários
Responsável técnico pelo projeto DAIANA FRANK BRUXEL Engenheira Civil CREA RS 175692	MUNICÍPIO DE AUGUSTO PESTANA CNPJ: 87.613.246/0001-17	
LOCAL - Rua Albino Mates Filho, xx, Augusto Pestana	ÁREA A CONSTRUIR - 303,18 m ² ÁREA A REFORMAR - 178,58 m ²	ÁREA TOTAL - 481,76 m ²