


RECAPEAMENTO ASFALTICO



LEGENDA
 RECAPEAMENTO C.B.U.O 3cm compactado

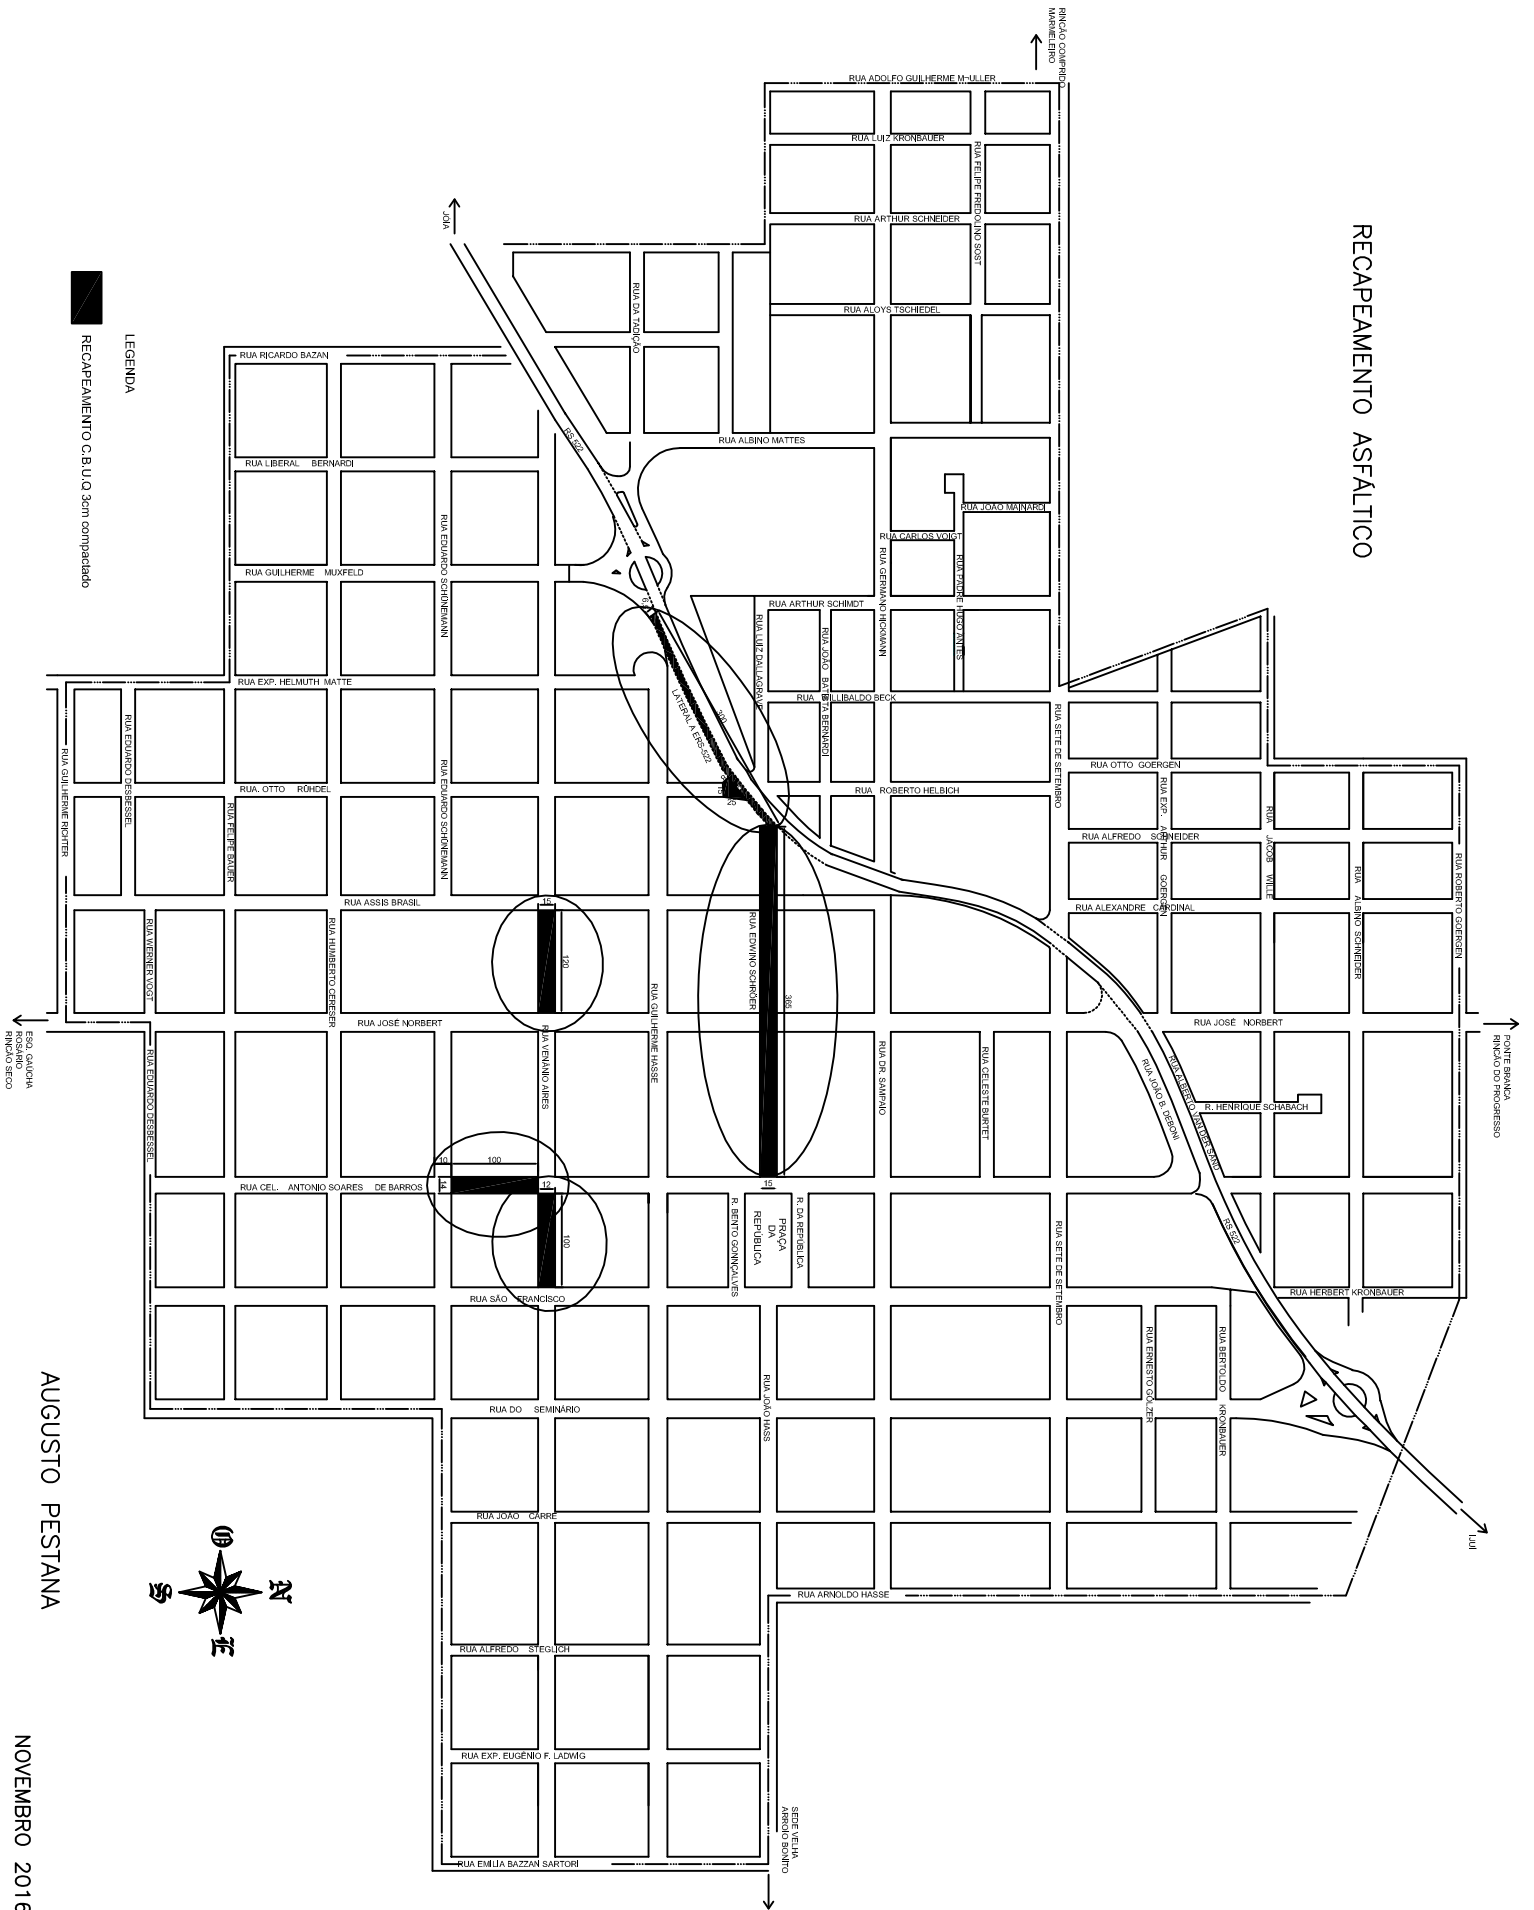

AUGUSTO PESTANA

NOVEMBRO 2016

ESCALA GRÁFICA
 1:1000