


PERFIL

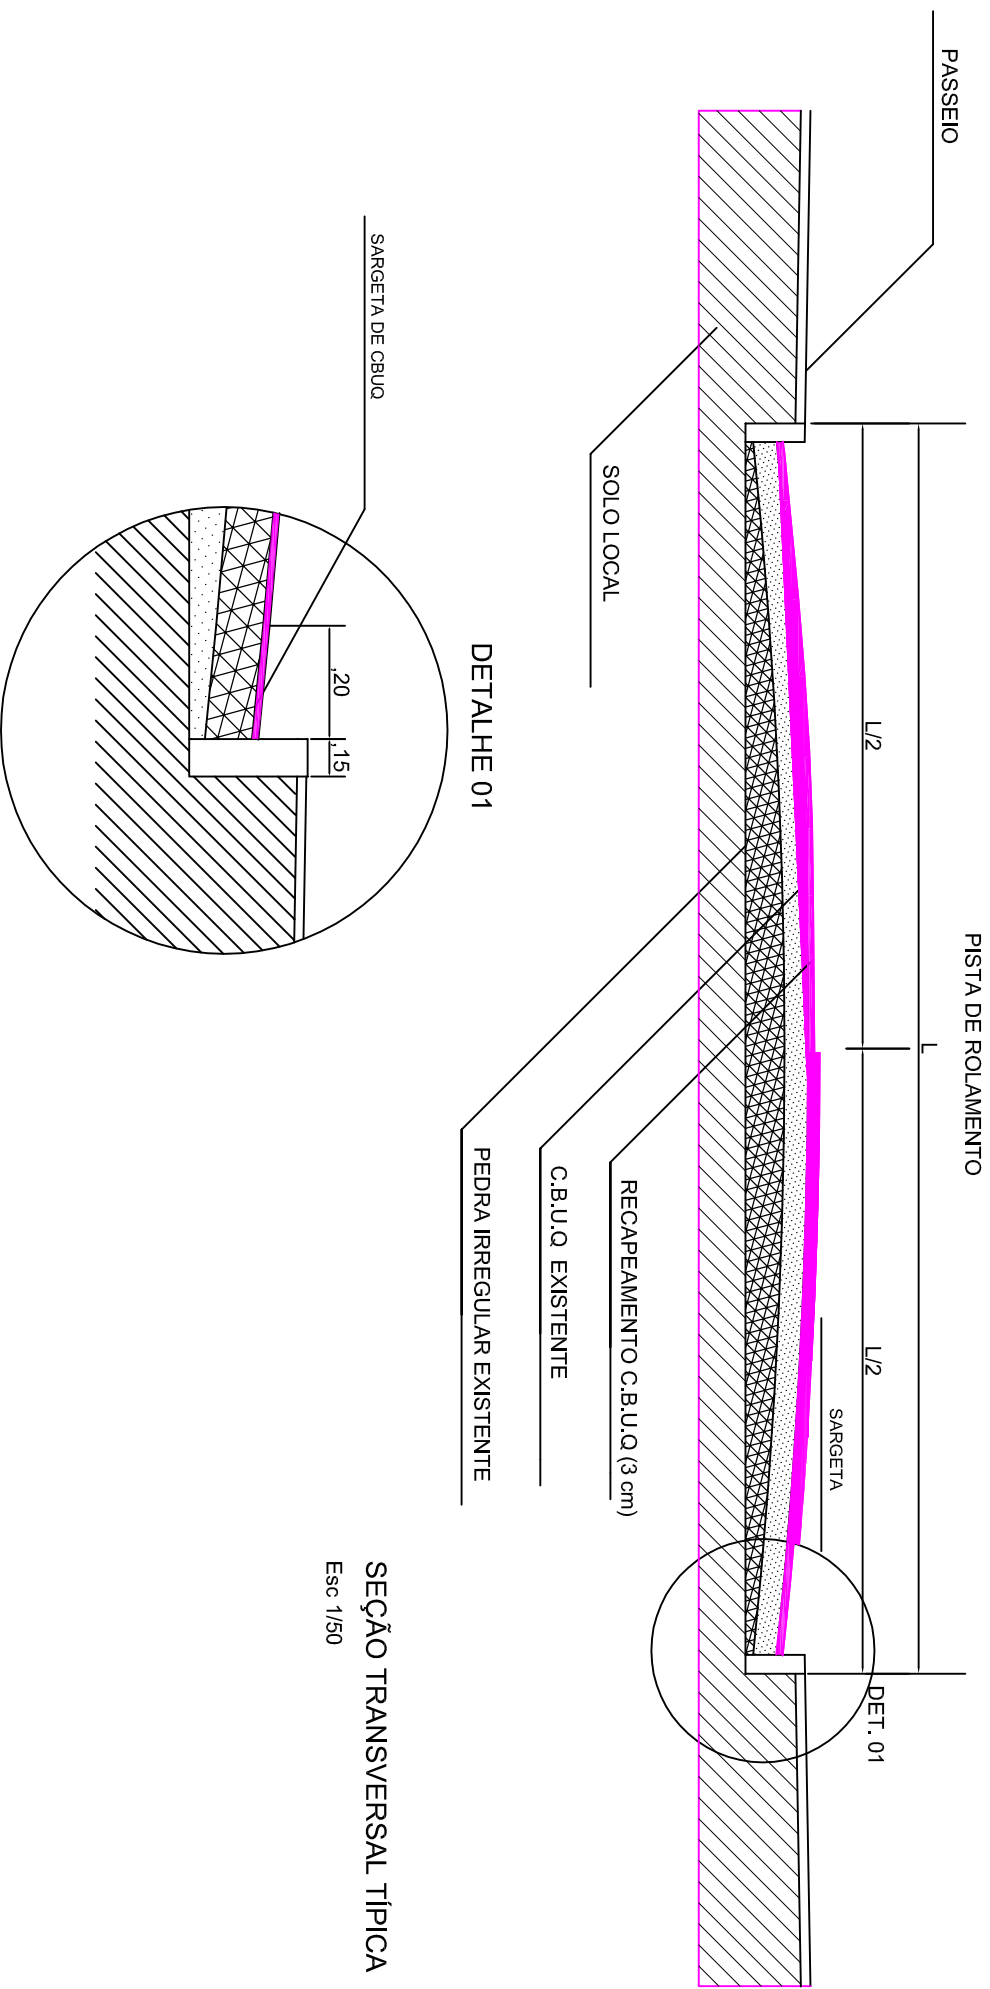

DETALHE 01

SEÇÃO TRANSVERSAL TÍPICA
Esc 1/50