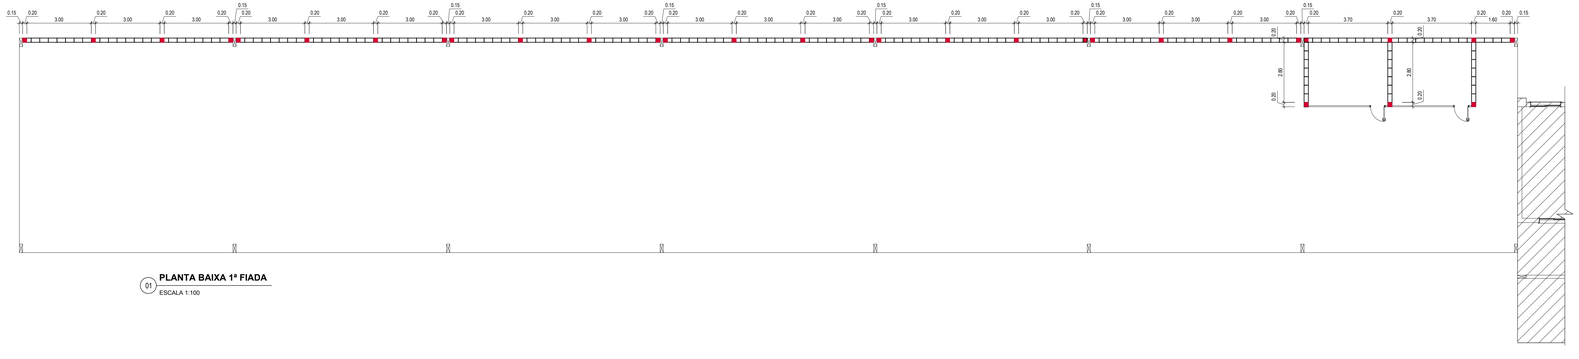

01 **PLANTA BAIXA 1ª FIADA**
ESCALA 1:100

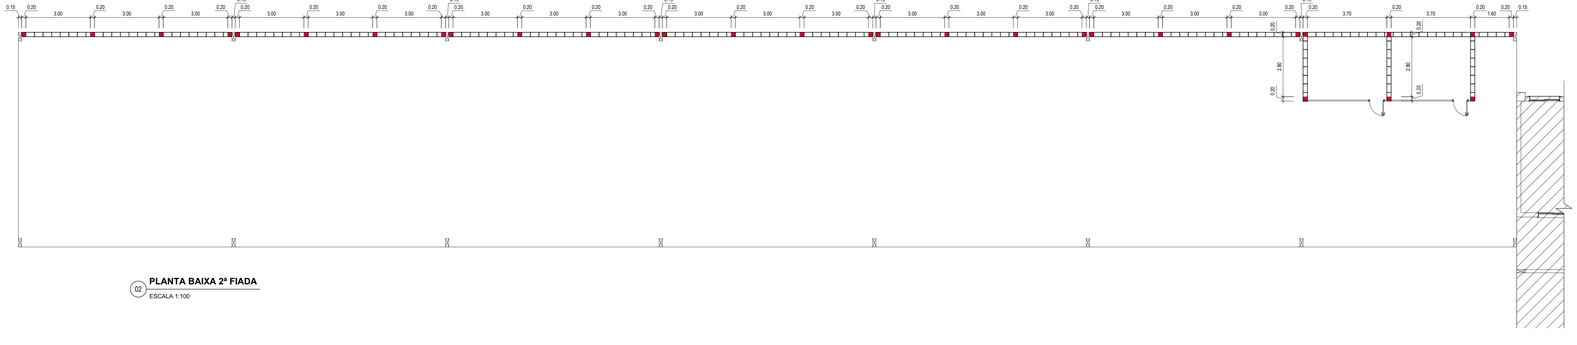

02 **PLANTA BAIXA 2ª FIADA**
ESCALA 1:100

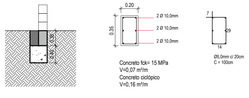

03 **DETALHE SAPATA CORRIDA**
ESCALA 1:50 e 1:25

B01 - 80x80x60 = 16un - Pilar Metálico

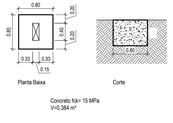

04 **DETALHE DOS BLOCOS DOS PILARES METÁLICOS**
ESCALA 1:50 e 1:25

05 **DETALHE VIGA U P/ VERGAS E CONTRAVERGAS**
ESCALA 1:25

06 **DETALHE PILARETE**
ESCALA 1:25

FRIZZO engenharia arquitetura urbanismo

Prancha
AR 11/15
Total de pranchas
14/27

Rua Independência 110 Sala 24 • Santo Augusto - RS • (55) 3781-1965 • email: eng.eugenio.frizzo@gmail.com

Conteúdo	
PRÉDIO 2 - GARAGEM - AMPLIAÇÃO Projeto Estrutural de concreto	
Obra	AMPLIAÇÃO E REFORMA DA SEDE DA SECRETARIA DE OBRAS
Proprietário	Município de Augusto Pestana
Endereço	Rua Venâncio Aires, 2712 Augusto Pestana - RS
Resp. Téc.	Eng. Civil Eugenio Frizzo CREA RS 37.544-0 Arq. e Urb. Leonardo Postay Frizzo CAU A 107991-3 Arq. e Urb. Bibiana S. M. da Rocha CAU A 101076-0

Escala	Área	Data	Desenho	Versão
Indicadas	1.120,64 m²	Agosto/2016	Gabriel	1-10/08