
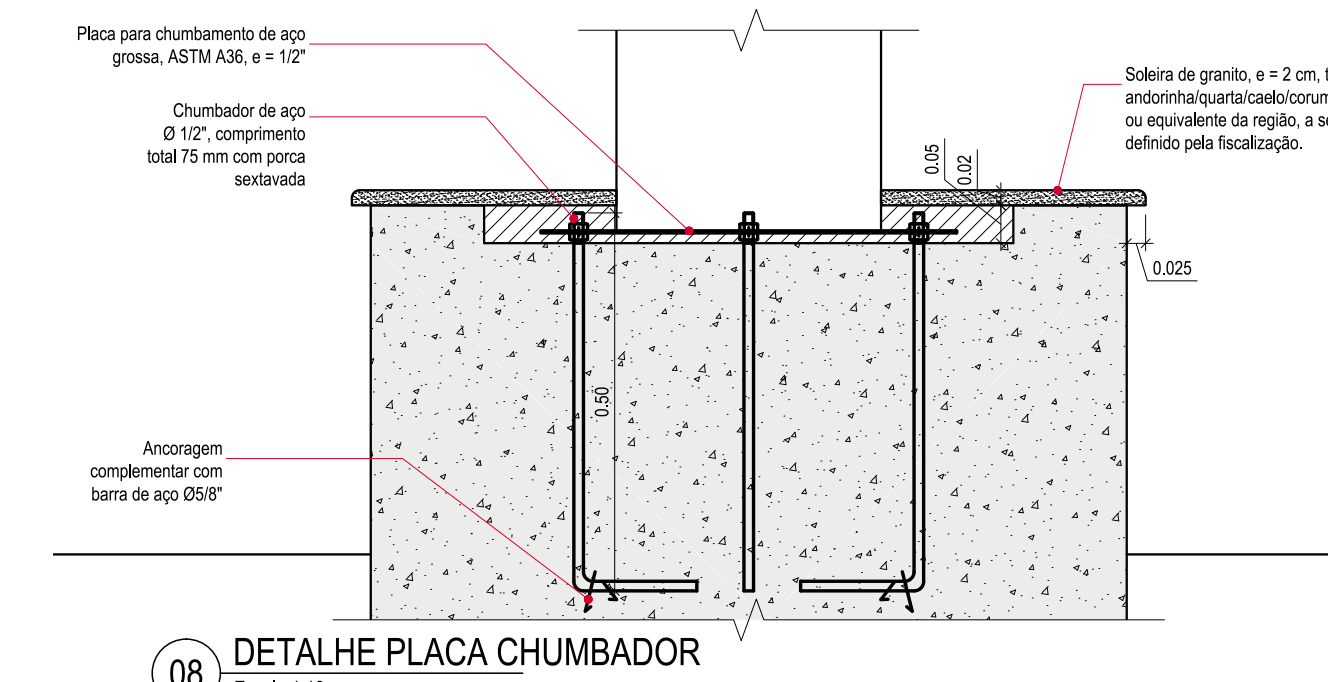
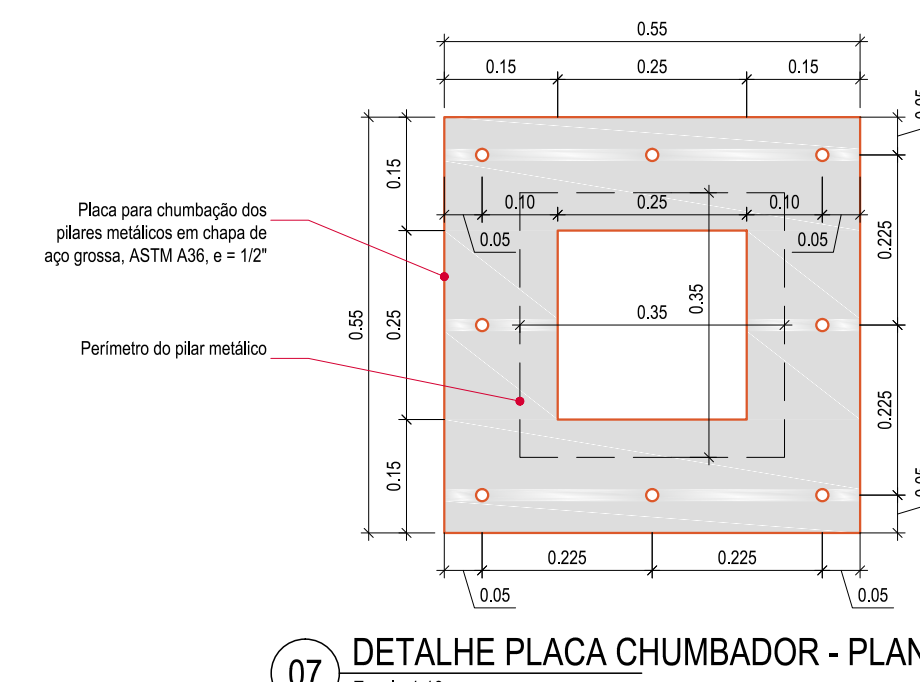
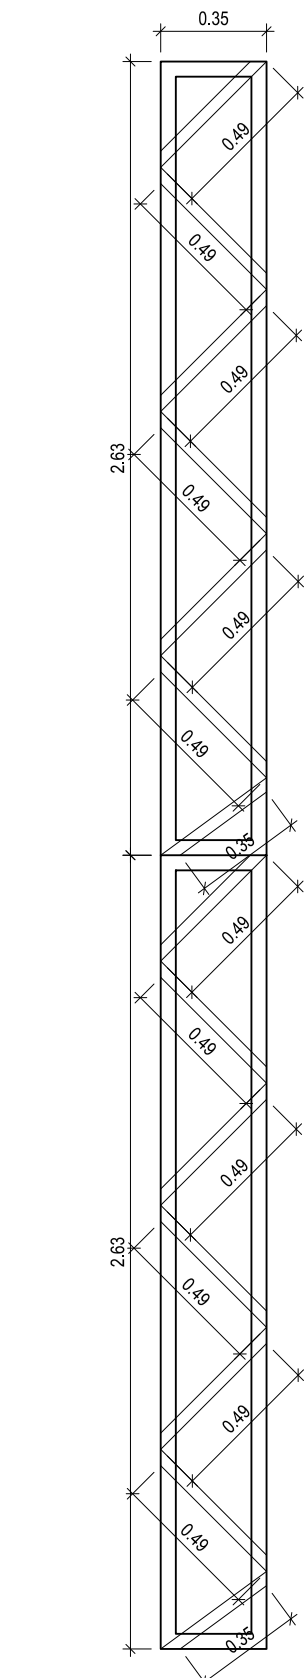
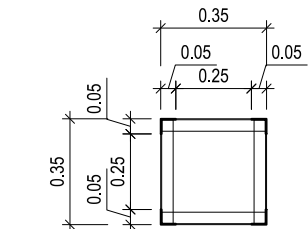
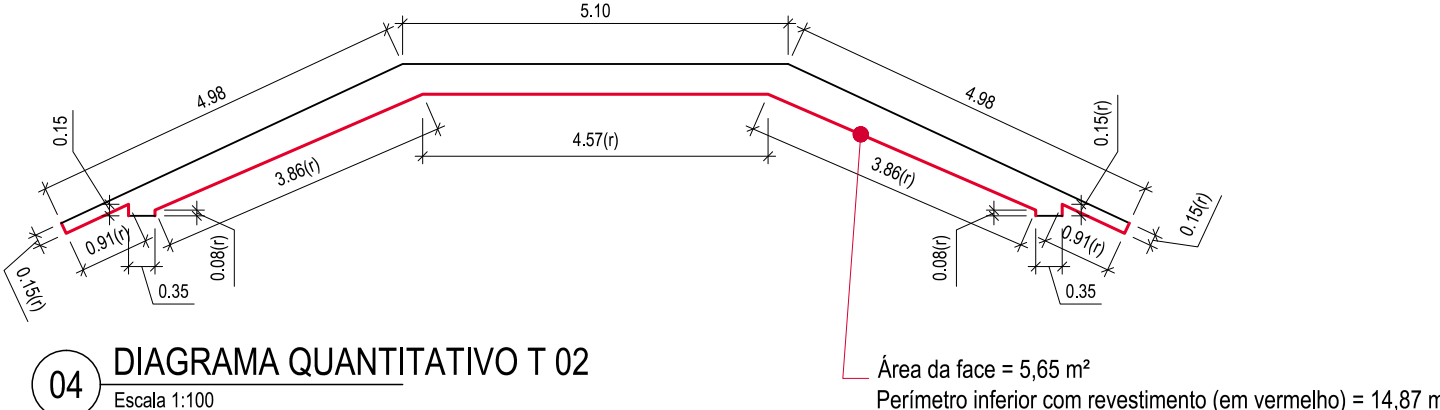
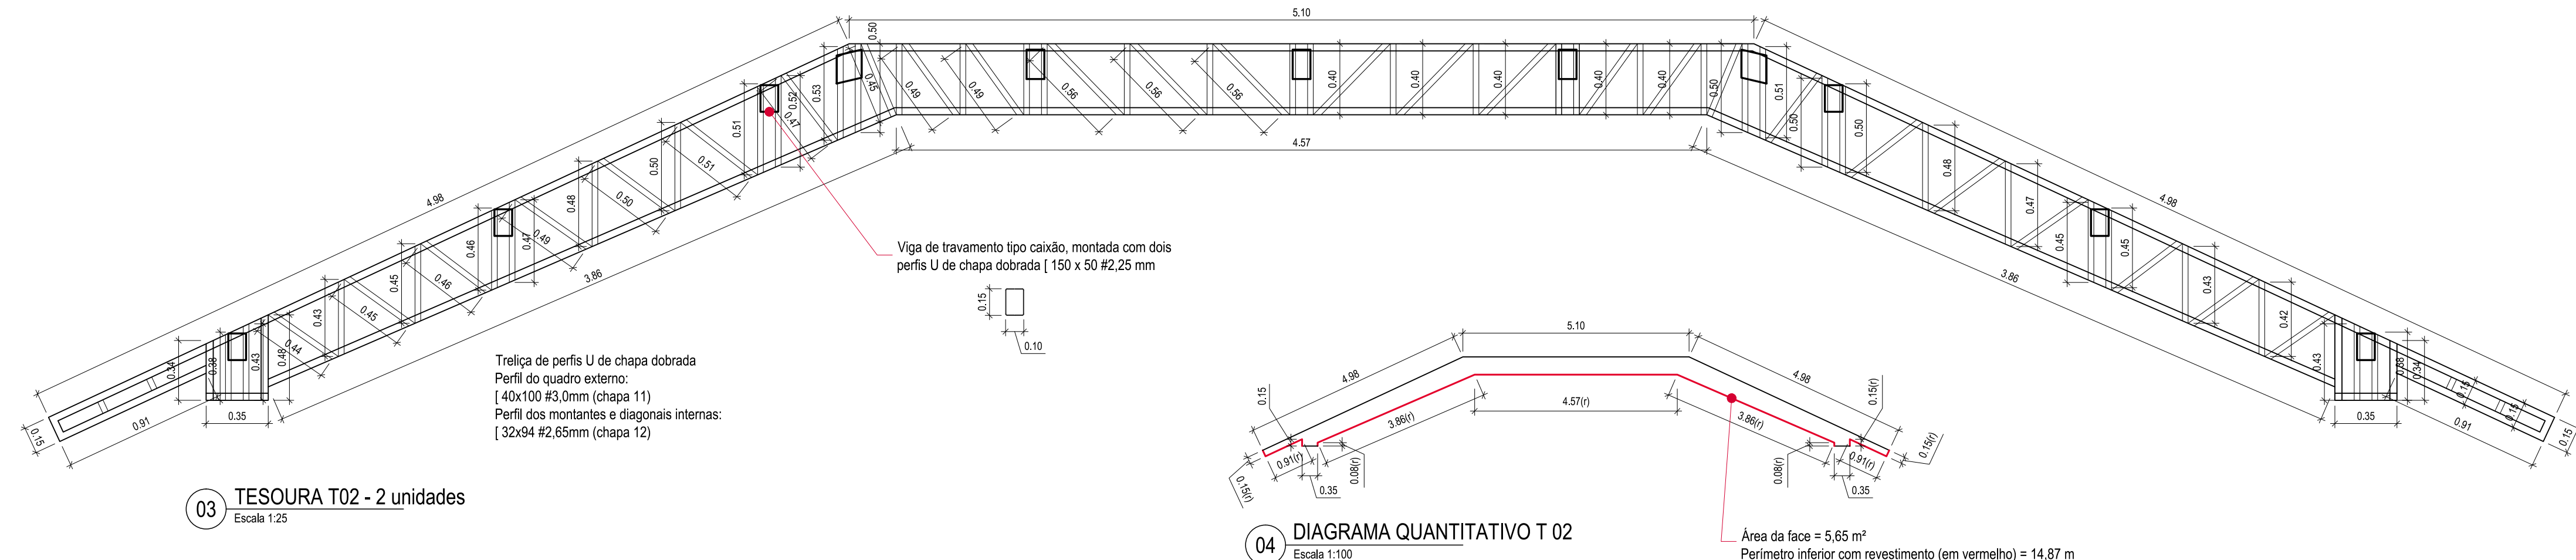
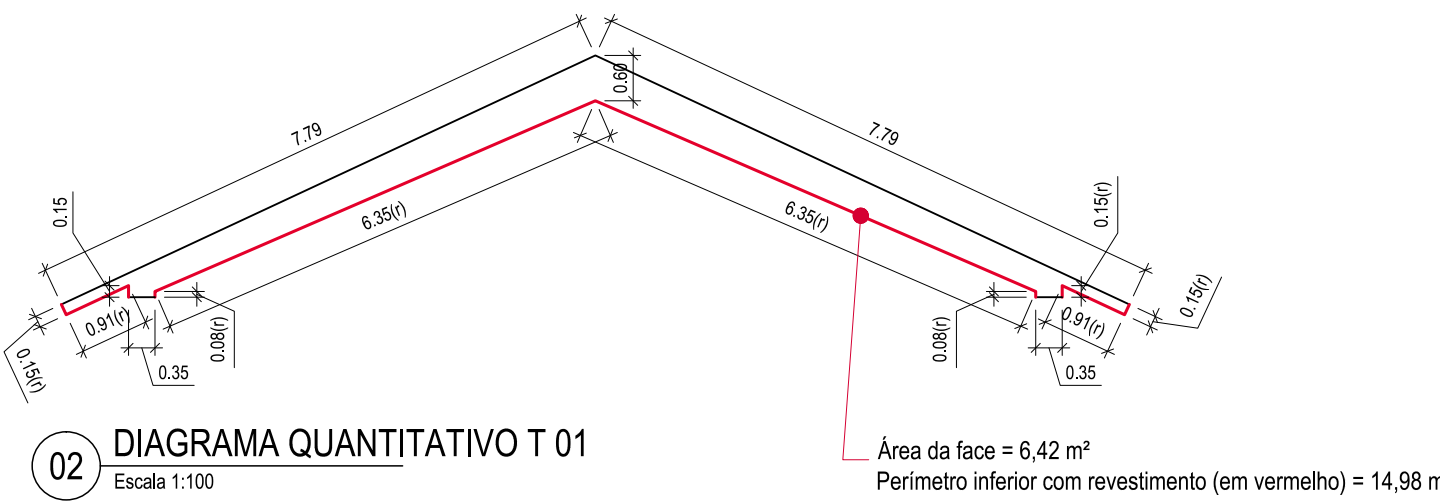


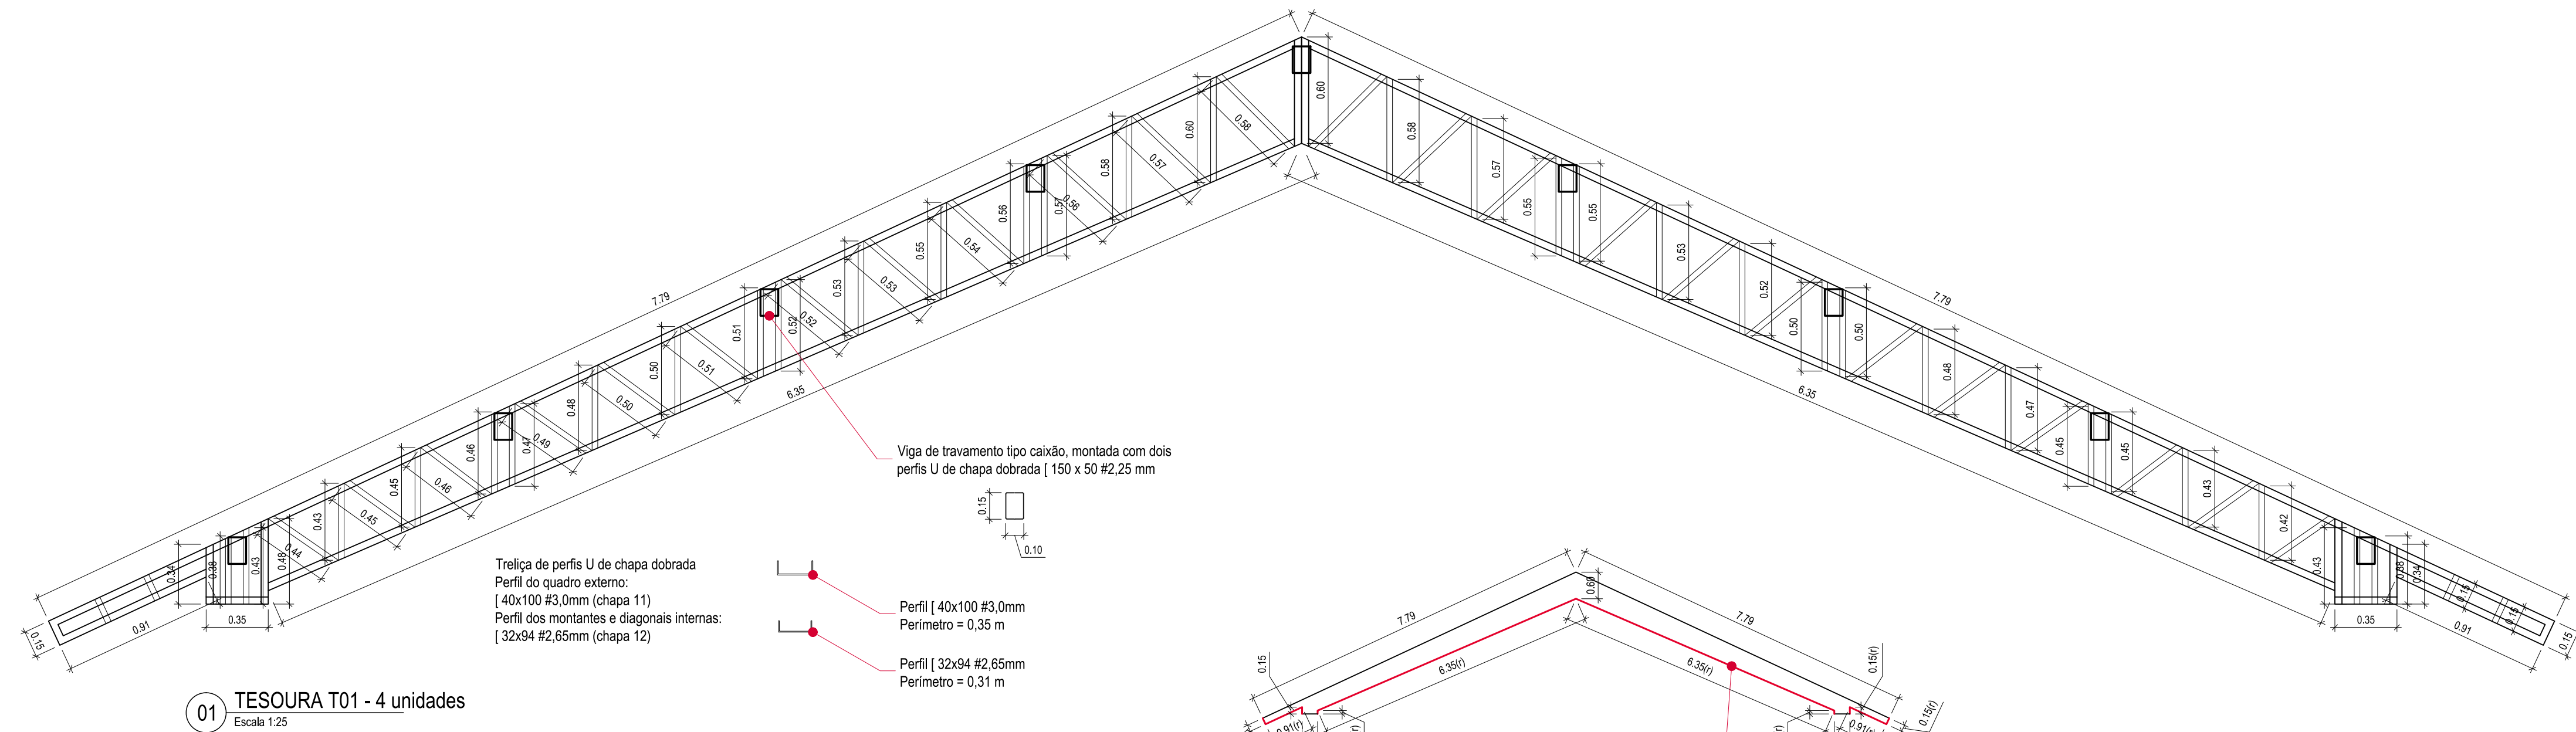

Treliça de perfil cantoneira de abas iguais
Perfil do quadro externo:
L 3/16" x 2"
Perfil dos montantes e diagonais internas:
L 3/16" x 1 1/2"

Treliça de perfil cantoneira de abas iguais
Perfil do quadro externo:
L 3/16" x 2"
Perfil dos montantes e diagonais internas:
L 3/16" x 1 1/2"

	Prancha			
	EM 02/02			
	Total de pranchas			
	08/09			
Rua Independência 110 Sala 24 • Santo Augusto - RS • (55) 3781-1965 • email: eng.eugenio.frizzo@gmail.com				
Conteúdo				
PROJETO ESTRUTURAL METÁLICO Detalhes				
Obra	RUA COBERTA			
Proprietário	Município de Augusto Pestana			
Endereço	Rua da República, s/n Augusto Pestana - RS			
Resp. Téc.	Eng. Civil Eugenio Frizzo CREA-RS 37.044-D Arq. e Urb. Leonardo Postay Frizzo CREA-RS 10.981-3 Arq. e Urb. Bibiana S. M. da Rocha CREA-RS 10.978-6			
Escala	Área	Data	Desenho	Versão
Indicadas	316,57 m²	Janeiro/2017	Leonardo	6-06/07

Este documento é propriedade intelectual da FRIZZO Engenharia e Arquitetura e não pode ser reproduzido sem a autorização expressa da FRIZZO Engenharia e Arquitetura.