


COMPOSIÇÃO BASE UTILIZADA: Código 94213
 Coeficiente de telhas = 1,166 m²/m² de área de projeção
 De acordo com diagrama: relação Átrelha / Áprojeção = 1,005.
 Logo: coeficiente de transpasse = 1,166-1,005 = 0,161

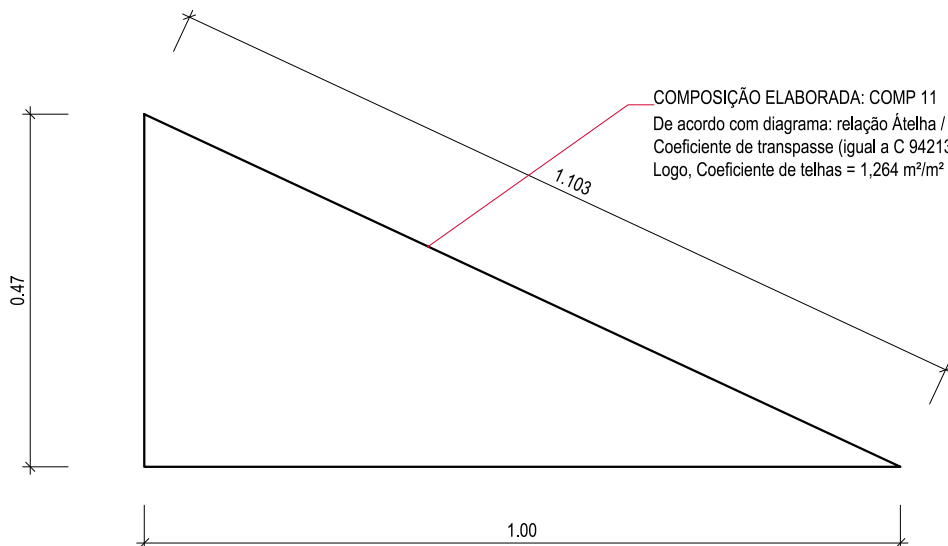

COMPOSIÇÃO ELABORADA: COMP 11
 De acordo com diagrama: relação Átrelha / Áprojeção = 1,103.
 Coeficiente de transpasse (igual a C 94213) = 0,161
 Logo, Coeficiente de telhas = 1,264 m²/m² de área de projeção

01 DIAGRAMA QUANTITATIVO TELHADO

Escala 1:10



Rua Independência 110, Sala 24
 Santo Augusto - RS
 Telefone: (55) 3781-1965

REVIT. DA PRAÇA FARROUPILHA - COB. PRAÇA BRINQUEDOS
 Município de Augusto Pestana
 Rua da República, S/N, Augusto Pestana - RS

Conteúdo

Diagrama quantitativo telhado

Prancha

AR 03A/04

Total de pranchas

03A/04

Escala

Indicadas

Área

150,98 m²

Data

Junho/2017

Desenho

Leonardo

Versão

2-27/06