




BLOCOS DOS PILARES METÁLICOS

B01 - 80x80x60 = 16un - Pilar Metálico

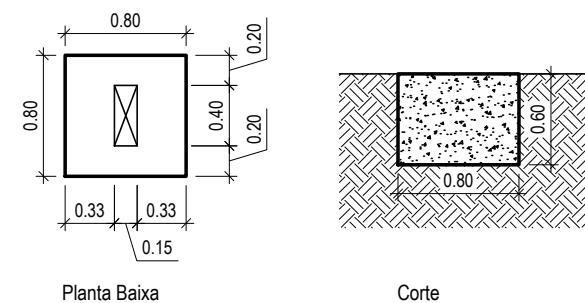


Concreto fck= 15 MPa
V=0,384 m³



Sapata corrida 1 - Muros

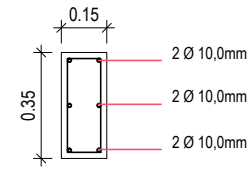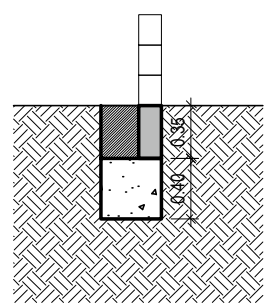


Concreto fck= 15 MPa
V=0,0525 m³/m
Concreto ciclópico
V=0,16 m³/m

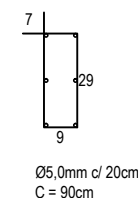


Sapata corrida 2 - Prédios

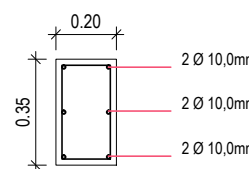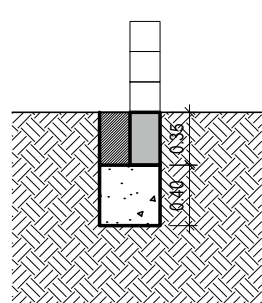

Concreto fck= 15 MPa
V=0,07 m³/m
Concreto ciclópico
V=0,16 m³/m

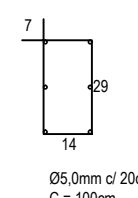


Viga bloco u sobre muro 15x20

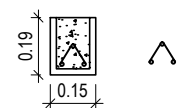


Concreto fck= 15 MPa
V=0,017 m³/m

Viga bloco u vergas e contravergas

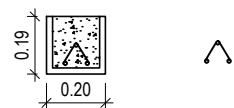


Concreto fck= 15 MPa
V=0,0272 m³/m

Viga bloco u sobre paredes


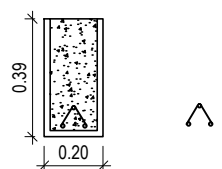


Concreto fck= 15 MPa
V=0,0592 m³/m

pilarete

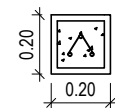

Concreto fck= 15 MPa
V=0,024 m³/m

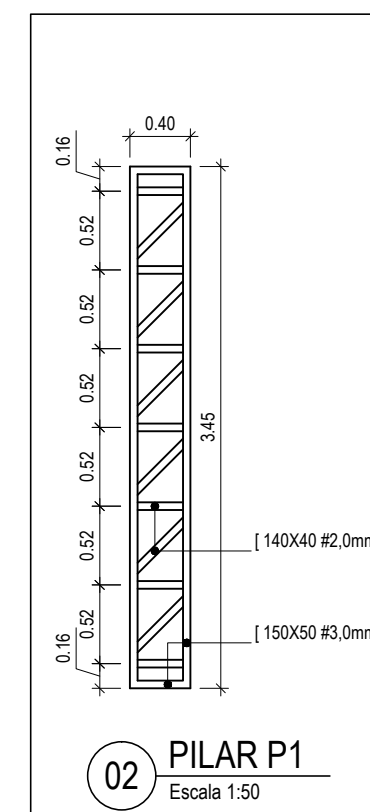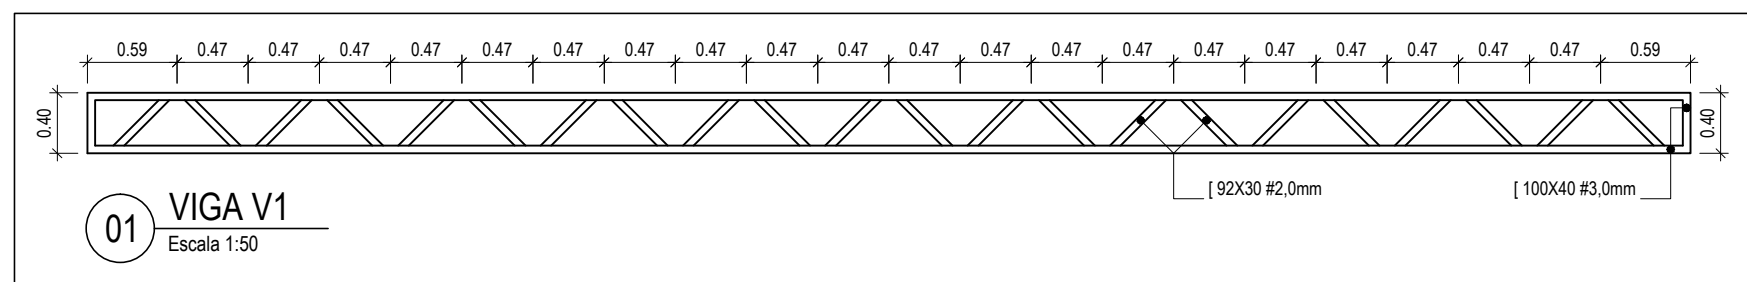

Rua Independência 110 Sala 24 • Santo Augusto - RS • (55) 3781-1965 • email: eng.eugenio.frizzo@gmail.com

Prancha

ANEXO 01

Total de pranchas

ANEXO 01

Conteúdo

PRÉDIO 1 - ALMOXARIFADO - AMPLIAÇÃO
Complemento de Projeto Estrutural

Obra

AMPLIAÇÃO E REFORMA DA SEDE DA SECRETARIA DE OBRAS

Proprietário

Município de Augusto Pestana

Endereço

Rua Venâncio Aires, 2712
Augusto Pestana - RS

Resp. Téc.

Eng. Civil Eugenio Frizzo CREA-RS 37.544-D
Arq. e Urb. Leonardo Postay Frizzo CAU/A-107991-3
Arq. e Urb. Bibiana S. M. da Rocha CAU/A-101076-0

Escala

Indicadas

Área

Data

Fev./2018

Desenho

Sandro

Versão

1-10/08