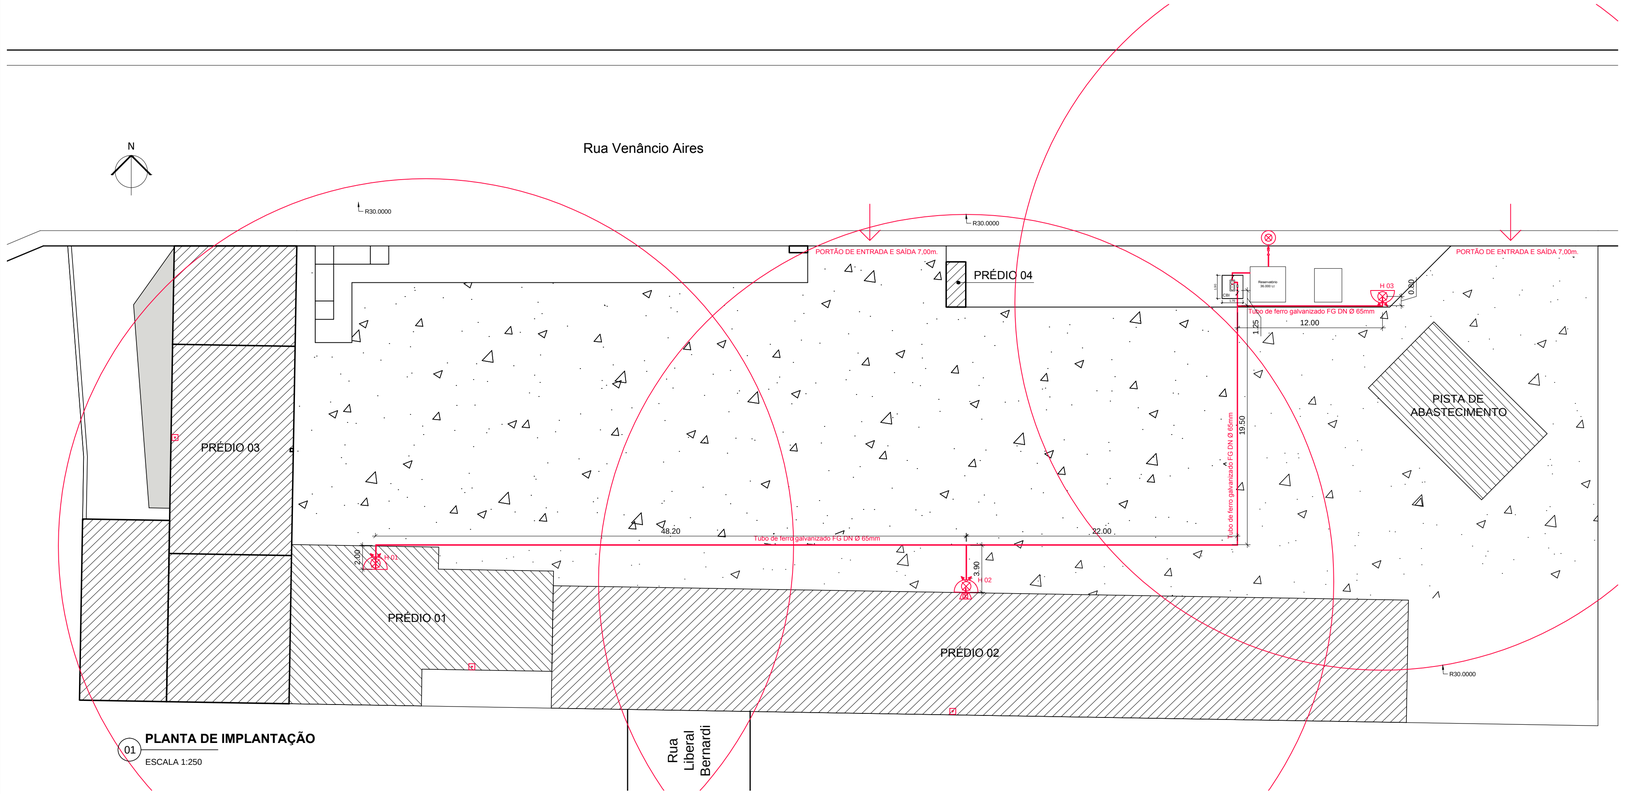

01 PLANTA DE IMPLANTAÇÃO

ESCALA 1:250

LEGENDA ALARME DE INCÊNDIO	UN
Acionador manual do sistema de detecção e alarme	03
Anteador sonoro tipo sirene	01

LEGENDA ACESSO VIATURA A EDIFICAÇÃO

- ACESSO DA VIATURA
- ENTRADA

LEGENDA HIDRANTE E MANGOTINHO

- Sistema de hidrante Duplo
- Tubo de ferro galvanizado FG DN Ø 65mm
- Tubulação que sobe
- Tubulação que desce
- Registro de recalque

FRIZZO engenharia arquitetura urbanismo

Rua Independência 110 Sala 24 • Santo Augusto - RS • (55) 3781-1965 • email: eng.eugenio.frizzo@gmail.com

Prancha
ANEXO 05

Total de pranchas
ANEXO 05

Conteúdo
PPCI Rede para hidrante

Obra	AMPLIAÇÃO E REFORMA DA SEDE DA SECRETARIA DE OBRAS
Proprietário	Município de Augusto Pestana
Endereço	Rua Venâncio Aires, 2712 Augusto Pestana - RS
Resp. Téc.	Eng. Civil Eugenio Frizzo CREA-RS 37.544-D Arq. e Urb. Leonardo Postay Frizzo CAU A 107991-3 Arq. e Urb. Bibiana S. M. da Rocha CAU A 101076-0

Escala	Área	Data	Desenho	Versão
Indicadas	1.521,11 m²	Agosto/2016	Tarcisio	1-10/08

OS DESENHOS E PROJETOS SÃO PROPRIEDADE INTELECTUAL DO AUTOR E NÃO PODEM SER REPRODUZIDOS OU USADOS PARA OUTROS FINS SEM AUTORIZAÇÃO ESCRITA.