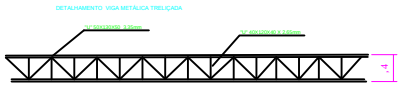

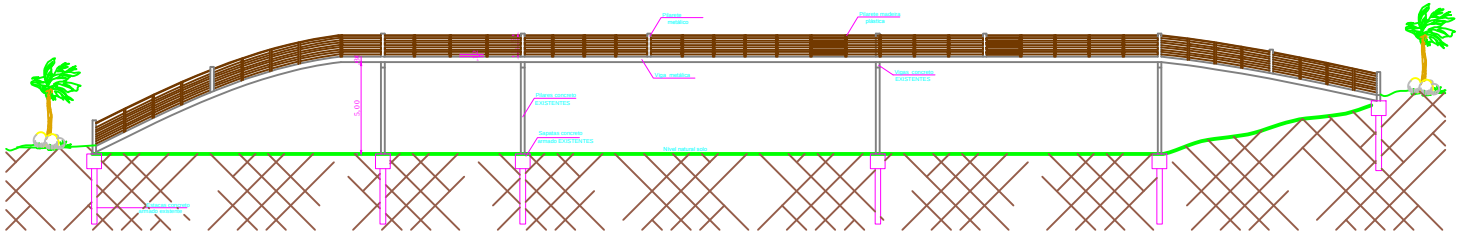

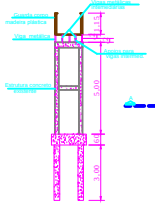

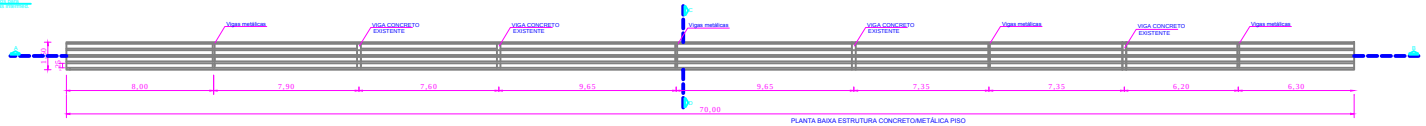

PASSARELA PEDESTRES
PARQUE EXPSIÇÕES ALFREDO SCHMIDT
LOCALIZADO DE SEDE VILMA - AUGUSTO PESTANA - RS

PÚBLICO

MUNICÍPIO DE AUGUSTO PESTANA

VILMAR ZIMMERMANN- PREFEITO MUNICIPAL

RESPONSÁVEL TÉCNICA - ENGENHEIRA CIVIL

ANGELA G. C. ZUCOLOTTO CREA/RS 123312/D

AUGUSTO 2019

ANGELA ZUCOLOTTO

PROJETO ARQUITETÔNICO / ESTRUTURAL

01-01