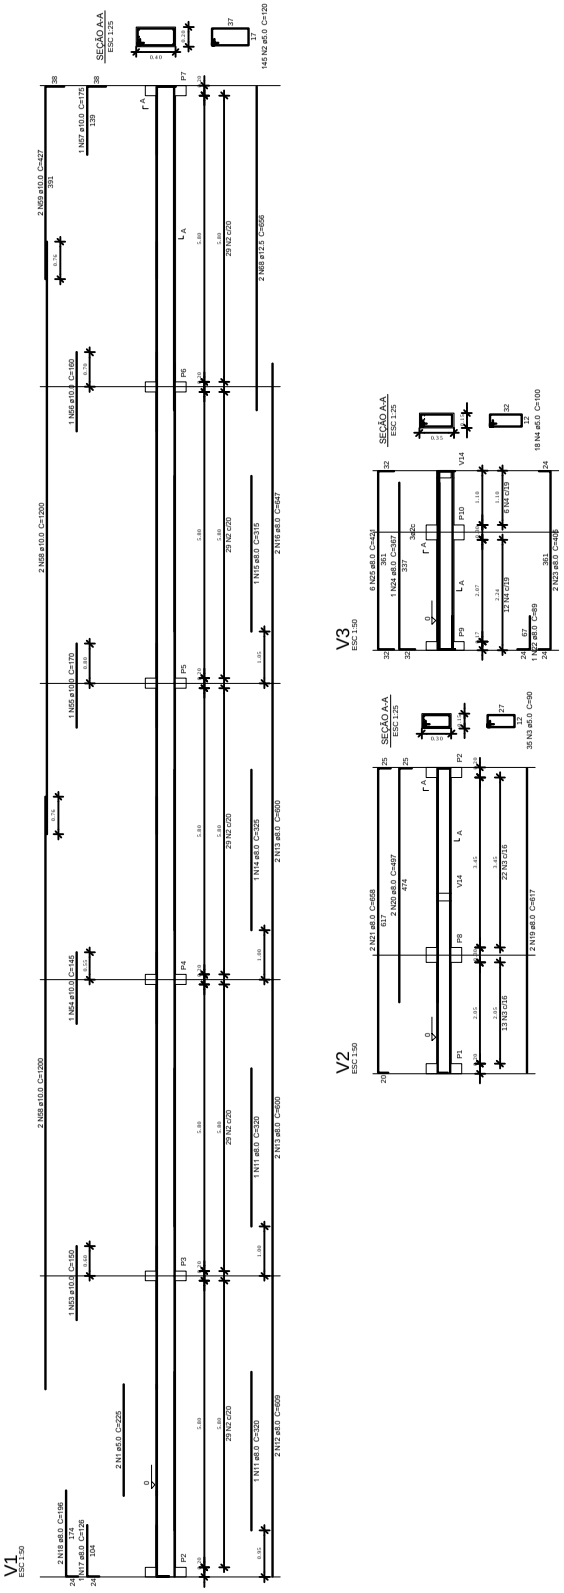

QUADRA COBERTA

Proprietário: _____
Prefeito Municipal – Vilmar Zimmermann

Responsável Técnico: _____
Jamile Storch – CREA 219831

DATA: DEZEMBRO 2019 | ESCALA: 1/175

ESTADO DO RIO GRANDE DO SUL
PREFEITURA MUNICIPAL DE AUGUSTO PESTANA

Rua da República, 96.
Ijuí- RS – 98740-000
Telefone : 55 3334 4900

PROJETO ESTRUTURAL	DETALHE FERRAGEM	16