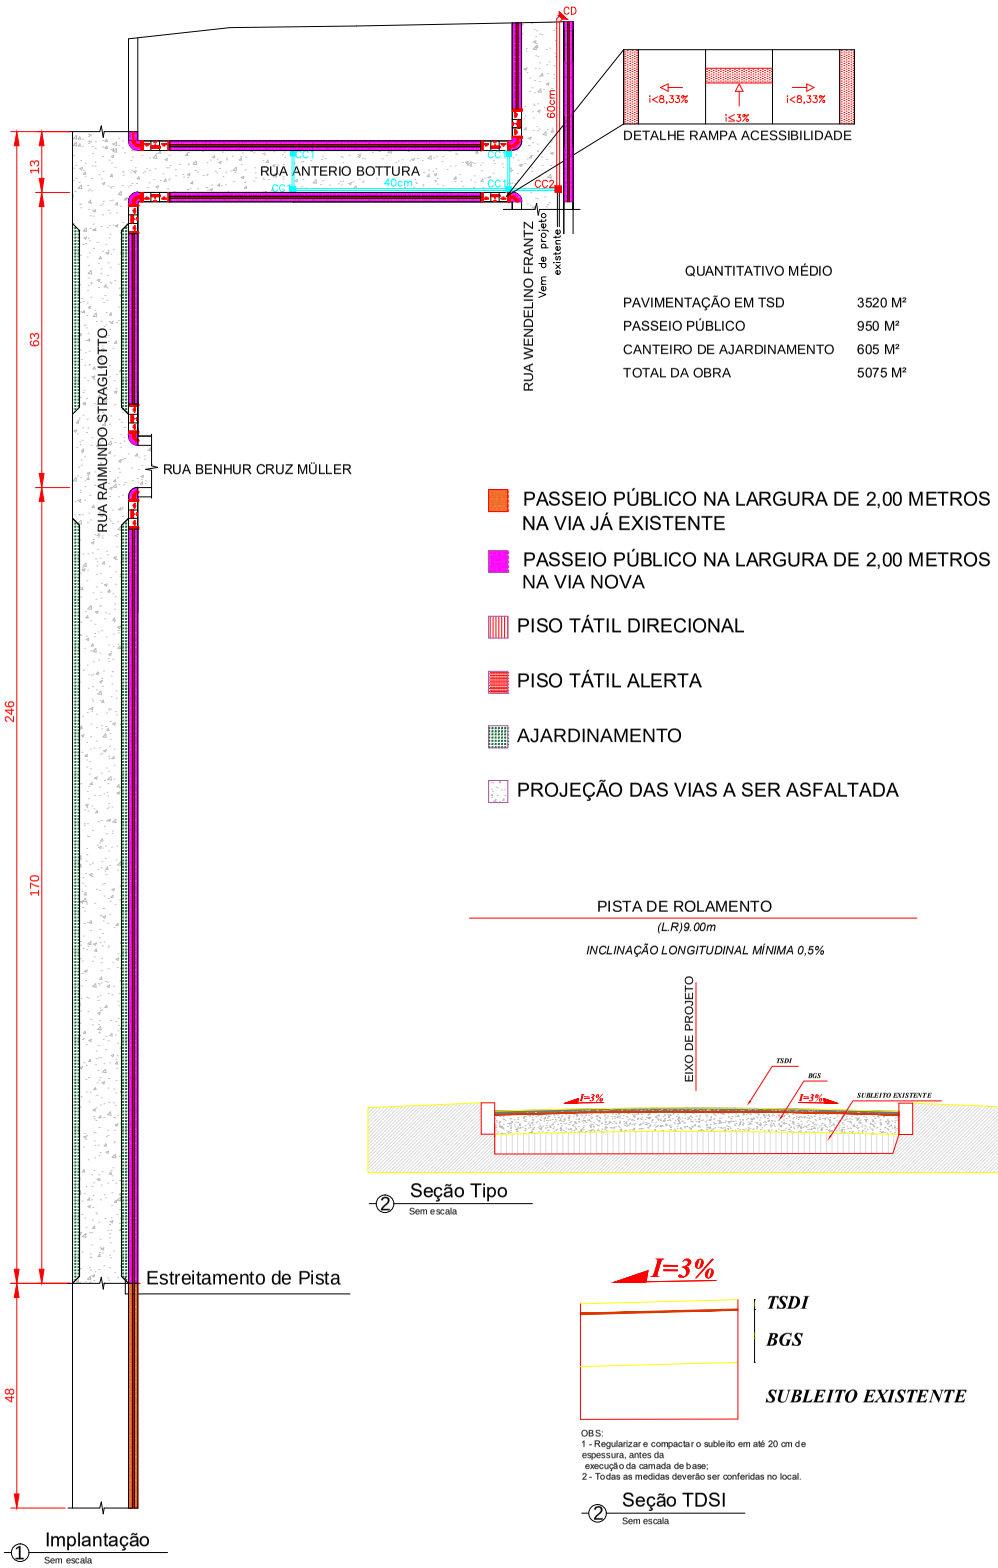

QUANTITATIVO MÉDIO

PAVIMENTAÇÃO EM TSD	3520 M²
PASSEIO PÚBLICO	950 M²
CANTEIRO DE AJARDINAMENTO	605 M²
TOTAL DA OBRA	5075 M²

PREFEITURA MUNICIPAL DE AUGUSTO PESTANA - RS.

PREFEITO DARCI SALLET - PREFEITO MUNICIPAL	PROJETO JAMILE STORCH - ENGENHEIRA CIVIL - CREA 219831

LOCALIZAÇÃO SAÍDA PONTE BRANCA - BAIRRO CINQUENTENÁRIO - AUGUSTO PESTANA	ÁREA DE IMPLANTAÇÃO 5075m²

ESCALAS INDICADAS	DATA MAIO 2021	Nº 01 - 03