



CORTE B-B'
ESCALA:1/50

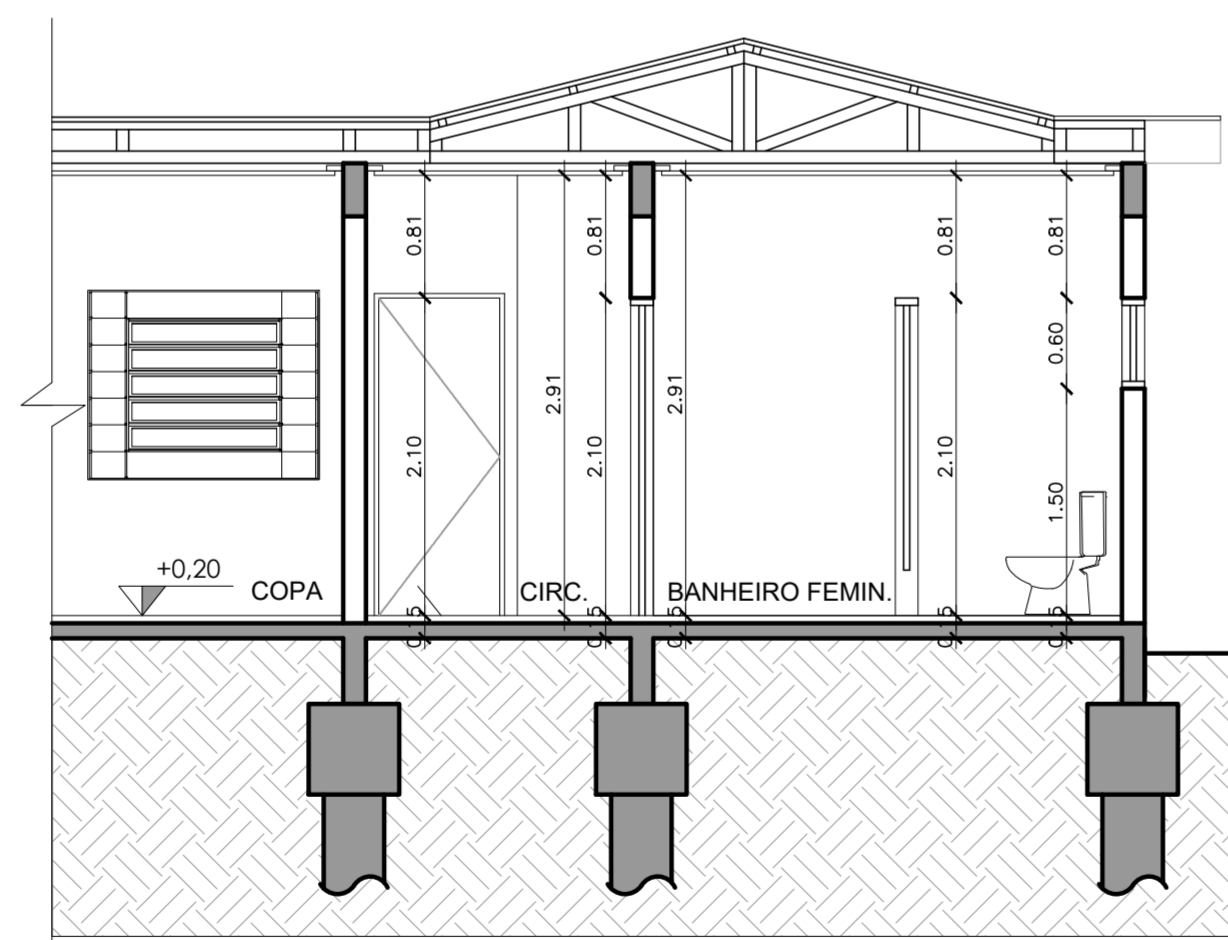

CORTE A-A'
ESCALA: 1/50

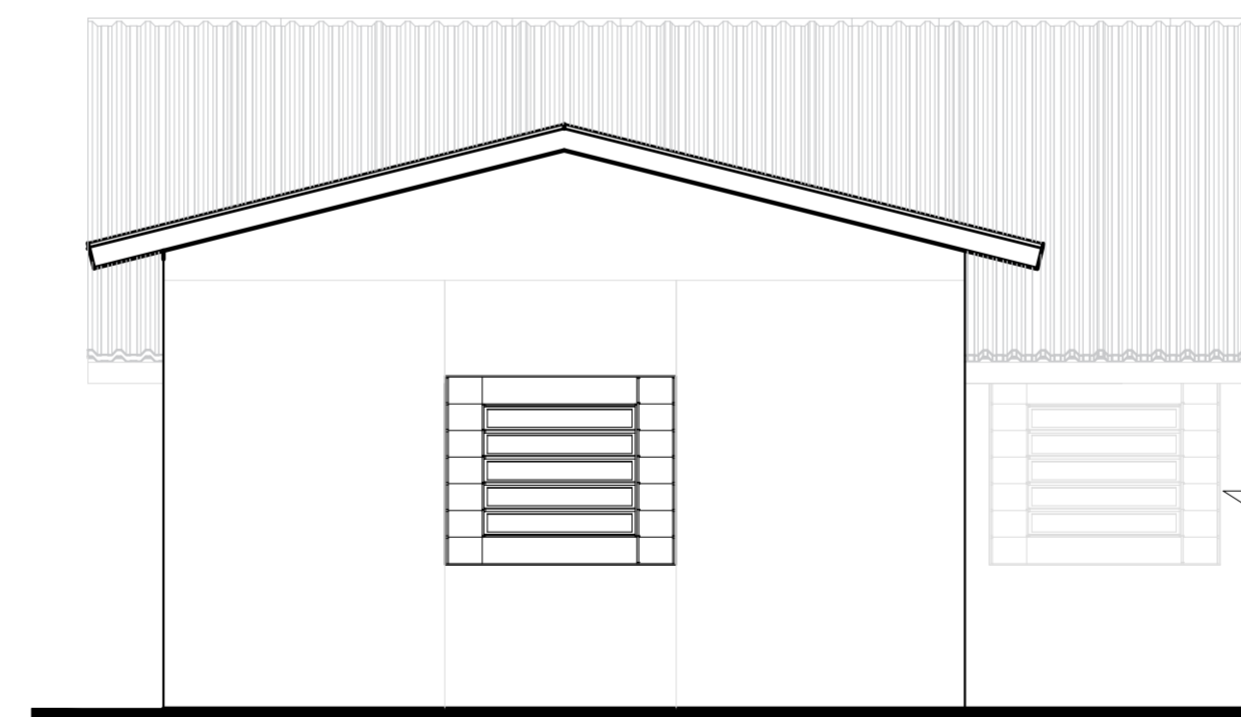

FACHADA
ESCALA:1/50

REV.	ARQUIVO	DESCRIÇÃO	DATA	RESP.

PROPRIETÁRIO:

Prefeitura Municipal de Augusto Pestana

RESPONSÁVEIS TÉCNICOS:

JOÃO DA JORNADA FORTES FILHO
Arquiteto e Urbanista CAU A 52.256-2

MARIANA DA SILVA FERREIRA FORTES
Arquiteta e Urbanista CAU A 64.319-0

JOÃO DA JORNADA FORTES NETO
Engenheiro Civil CREA RS 214.992

ENDEREÇO: Estrada rural
BAIRRO: Marmeleiro
CIDADE / UF: Augusto Pestana/ RS
SETOR URBANO: Interior
QUADRA: --
LOTE: --

ÁREA DO LOTE: ---
ÁREA A EDIFICAR: Indicada
PRANCHA N':

ESCALA: Indicada
DATA: DEZ/ 21

10/16

FORTES
ARQUITETURA
E ENGENHARIA

OBRA NÚMERO:
989

PROJETO/PAVIMENTO:
ARQUITETÔNICO
DESCRIÇÃO:
CORTES E FACHADA BIBLIOTECA