



01 VISTA ISOMÉTRICA NOROESTE
SEM ESCALA




02 VISTA ISOMÉTRICA SUDOESTE
SEM ESCALA



03 VISTA ISOMÉTRICA NORDESTE
SEM ESCALA



04 VISTA ISOMÉTRICA SUDESTE
SEM ESCALA

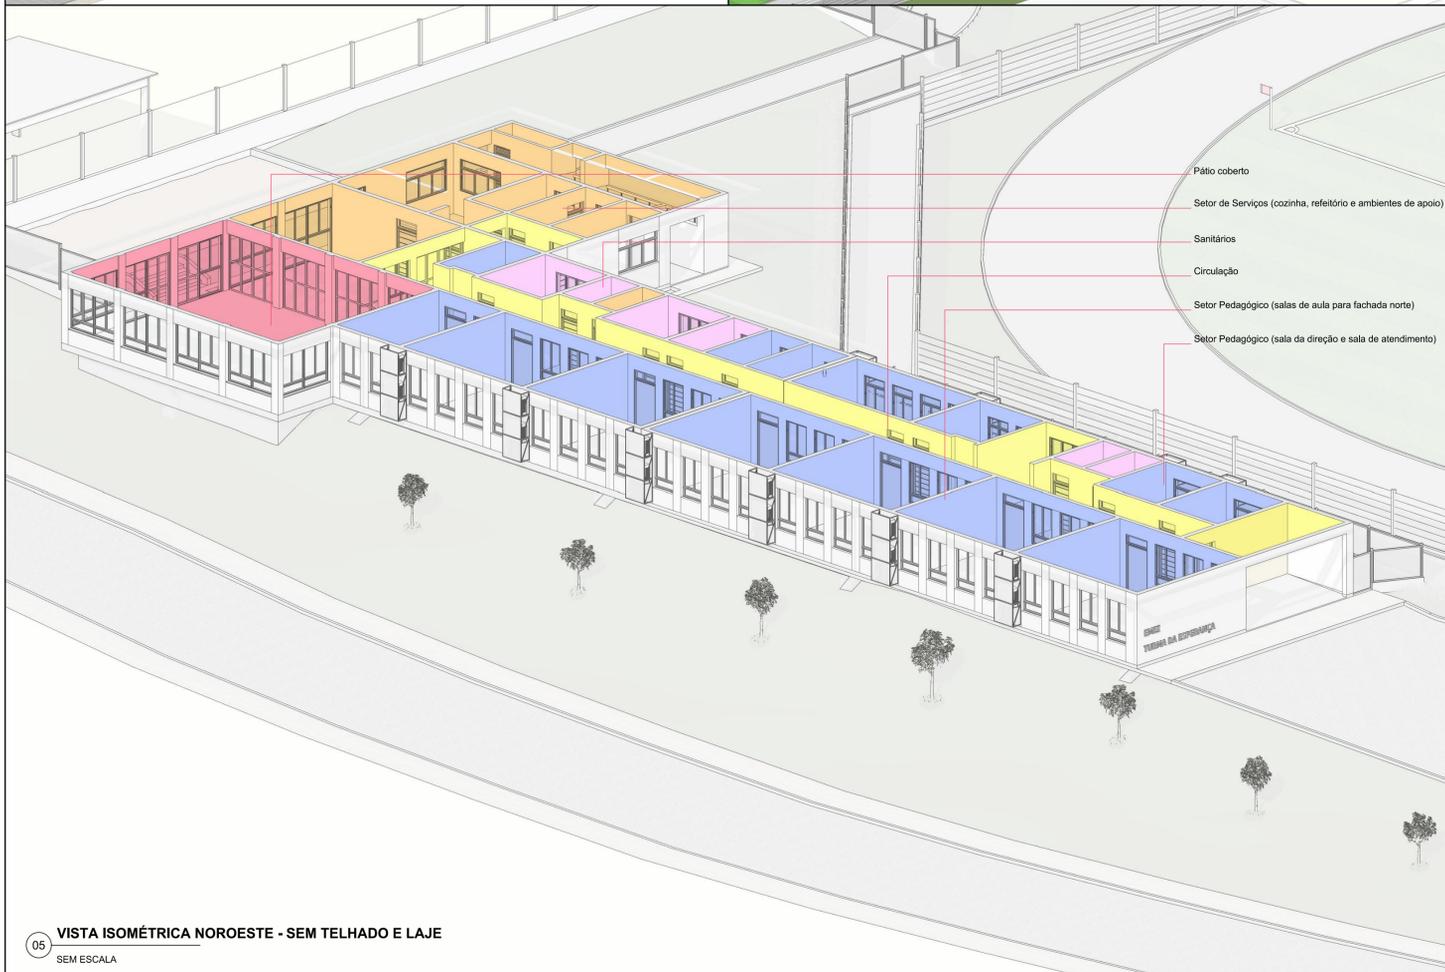

05 VISTA ISOMÉTRICA NOROESTE - SEM TELHADO E LAJE
SEM ESCALA



06 PERSPECTIVA VISTA DO ACESSO NA RUA GERMANO HICKMANN
SEM ESCALA



07 PERSPECTIVA DO PÁTIO LESTE - DIVISA COM EMEI ESTRELINHA DOURADA
SEM ESCALA



08 PERSPECTIVA DA FACHADA OESTE E SUL VISTA DA PISTA DE CAMINHADA
SEM ESCALA



Prancha
AR 02/16
Total de pranchas
02/26

Rua Independência 110 Sala 24 • Santo Augusto - RS • (51) 3781-1965 • email: contato@frizzo.eng.br

Conteúdo

PROJETO ARQUITETÔNICO
Perspectivas

Obra	EMEI TURMA DA ESPERANÇA - AUGUSTO PESTANA			
Proprietário	MUNICÍPIO DE AUGUSTO PESTANA-RS			
Endereço	Rua Germano Hickmann, S/N Augusto Pestana - RS			
Resp. Téc.	Arq. e Urb. Leonardo Postay Frizzo CAU-A-107991-3			

Escala	Área	Data	Desenho	Versão
Indicadas	948,10 m ²	Set./2022	Bibiana/Leonardo	2-04/10