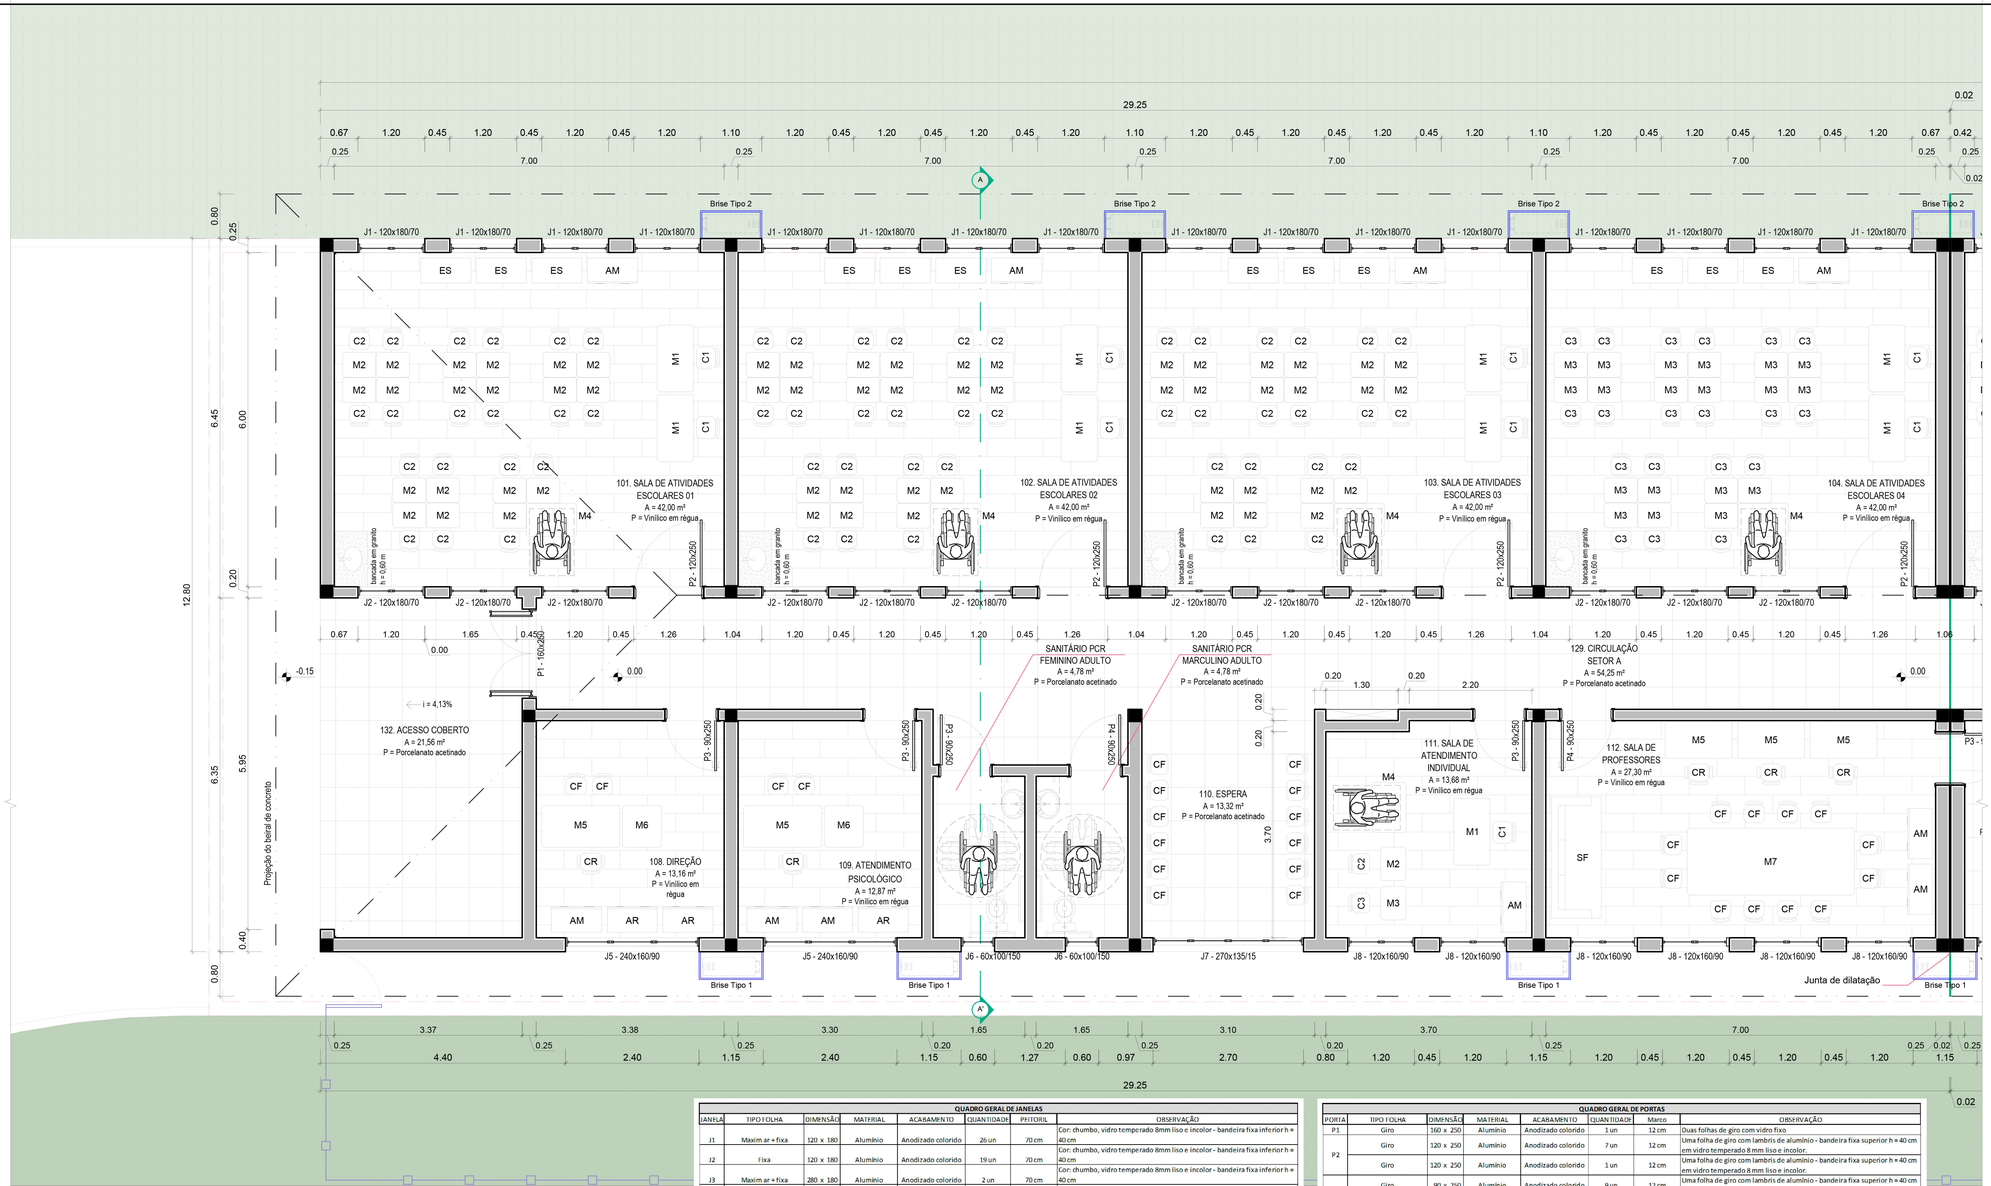

01 **PLANTA BAIXA - SETOR A**
ESCALA 1:50

N

QUADRO GERAL DE JANELAS							
JANELA	TIPO FOLHA	DIMENSÃO	MATERIAL	ACABAMENTO	QUANTIDADE	PEITORIL	OBSERVAÇÃO
J1	Maxim ar + fixa	120 x 180	Alumínio	Anodizado colorido	26 un	70 cm	Cor: chumbo, vidro temperado 8mm liso e incolor - bandeira fixa inferior h = 40 cm
J2	Fixa	120 x 180	Alumínio	Anodizado colorido	19 un	70 cm	Cor: chumbo, vidro temperado 8mm liso e incolor - bandeira fixa inferior h = 40 cm
J3	Maxim ar + fixa	280 x 180	Alumínio	Anodizado colorido	2 un	70 cm	Cor: chumbo, vidro temperado 8mm liso e incolor - bandeira fixa inferior h = 40 cm
J4	Maxim ar + fixa	270 x 180	Alumínio	Anodizado colorido	4 un	70 cm	Cor: chumbo, vidro temperado 8mm liso e incolor - bandeira fixa inferior h = 40 cm
J5	Maxim ar	240 x 160	Alumínio	Anodizado colorido	2 un	90 cm	Cor: chumbo, vidro temperado 8mm liso e incolor
J6	Maxim ar	60 x 100	Alumínio	Anodizado colorido	4 un	150 cm	Cor: chumbo, vidro temperado 8mm liso e incolor
J7	Maxim ar + fixa	270 x 235	Alumínio	Anodizado colorido	1 un	15 cm	Cor: chumbo, vidro temperado 8mm liso e incolor - bandeira fixa inferior h = 40 cm. Com guarda-corpo embutido h = 90 cm.
J8	Maxim ar + fixa	120 x 160	Alumínio	Anodizado colorido	8 un	90 cm	Cor: chumbo, vidro temperado 8mm liso e incolor
J9	Maxim ar	120 x 100	Alumínio	Anodizado colorido	1 un	150 cm	Cor: chumbo, vidro temperado 8mm liso e incolor
J10	Maxim ar	240 x 100	Alumínio	Anodizado colorido	2 un	150 cm	Cor: chumbo, vidro temperado 8mm liso e incolor
J11	Maxim ar + fixa	285 x 235	Alumínio	Anodizado colorido	2 un	15 cm	Cor: chumbo, vidro temperado 8mm liso e incolor
J12	Maxim ar + fixa	240 x 140	Alumínio	Anodizado colorido	3 un	110 cm	Cor: chumbo, vidro temperado 8mm liso e incolor
J13	Maxim ar	120 x 140	Alumínio	Anodizado colorido	3 un	110 cm	Cor: chumbo, vidro temperado 8mm liso e incolor

QUADRO GERAL DE PORTAS							
PORTA	TIPO FOLHA	DIMENSÃO	MATERIAL	ACABAMENTO	QUANTIDADE	Marco	OBSERVAÇÃO
P1	Giro	160 x 250	Alumínio	Anodizado colorido	1 un	12 cm	Duas folhas de giro com vidro fixo
P2	Giro	120 x 250	Alumínio	Anodizado colorido	7 un	12 cm	Uma folha de giro com lambris de alumínio - bandeira fixa superior h = 40 cm em vidro temperado 8 mm liso e incolor.
	Giro	120 x 250	Alumínio	Anodizado colorido	1 un	12 cm	Uma folha de giro com lambris de alumínio - bandeira fixa superior h = 40 cm em vidro temperado 8 mm liso e incolor.
P3	Giro	90 x 250	Alumínio	Anodizado colorido	9 un	12 cm	Uma folha de giro com lambris de alumínio - bandeira fixa superior h = 40 cm em vidro temperado 8 mm liso e incolor.
	Giro	90 x 250	Alumínio	Anodizado colorido	1 un	12 cm	Uma folha de giro com lambris de alumínio - bandeira fixa superior h = 40 cm em vidro temperado 8 mm liso e incolor.
	Giro	90 x 250	Alumínio	Anodizado colorido	1 un	12 cm	Uma folha de giro com lambris de alumínio - bandeira fixa superior h = 40 cm em vidro temperado 8 mm liso e incolor.
P4	Giro	90 x 250	Alumínio	Anodizado colorido	9 un	12 cm	Uma folha de giro com lambris de alumínio - bandeira fixa superior h = 40 cm em vidro temperado 8 mm liso e incolor.
	Giro	90 x 250	Alumínio	Anodizado colorido	2 un	12 cm	Uma folha de giro com lambris de alumínio - bandeira fixa superior h = 40 cm em vidro temperado 8 mm liso e incolor.
P5	Giro	270 x 250	Alumínio	Anodizado colorido	1 un	12 cm	Parte com duas folhas de giro de vidro fixo, com barras anti-pânico e parte com duas folhas maxim-ar e bandeira inferior fixa h = 110 cm em vidro temperado 8 mm liso e incolor. Com guarda-corpo embutido h = 110 cm.
P6	Giro + Maxi ar e bandeira fixa	270 x 250	Alumínio	Anodizado colorido	1 un	12 cm	Parte com duas folhas de giro de vidro fixo, com barras anti-pânico e parte com duas folhas maxim-ar e bandeira inferior fixa h = 110 cm em vidro temperado 8 mm liso e incolor.
P7	Giro + Maxi ar e bandeira fixa	280 x 250	Alumínio	Anodizado colorido	1 un	12 cm	Parte com duas folhas de giro vidro fixo e parte com duas folhas maxim-ar e bandeira inferior fixa h = 110 cm em vidro temperado 8 mm liso e incolor. Com guarda-corpo embutido h = 110 cm.
P8	Fixa	270 x 250	Alumínio	Anodizado colorido	1 un	12 cm	Quatro folhas fixas com vidro temperado 8 mm liso e incolor.
P9	Camarão	270 x 250	Alumínio	Anodizado colorido	1 un	12 cm	Duas partes com duas folhas do tipo camarão em cada parte com vidro temperado 8 mm liso e incolor.
P10	Camarão	280 x 250	Alumínio	Anodizado colorido	1 un	12 cm	Duas partes com duas folhas do tipo camarão em cada parte com vidro temperado 8 mm liso e incolor.
P11	Giro + Maxi ar e bandeira fixa	285 x 250	Alumínio	Anodizado colorido	1 un	12 cm	Parte com duas folhas de giro em vidro fixo e parte com duas folhas maxim-ar e bandeira inferior fixa h = 130 cm em vidro temperado 8 mm liso e incolor. Com guarda-corpo embutido h = 110 cm.
P12	Fixa	285 x 250	Alumínio	Anodizado colorido	1 un	12 cm	Quatro folhas fixas com vidro temperado 8 mm liso e incolor.
P13	Giro	230 x 170	Tubo de aço	Tinta esmalte brilhante	1 un	12 cm	Quatro folhas de giro de abrir para fora, com fecho do tipo tranqueta em metal e fechamento do quadro em tela expandida de aço carbono natural (espessura = 1,2 mm, cordão = 1,2 mm e malha = 1,2 mm) com pintura em tinta esmalte brilhante sobre fundo preparador.
P14	Giro	230 x 170	Tubo de aço	Tinta esmalte brilhante	1 un	12 cm	Quatro folhas de giro de abrir para fora, com fecho do tipo tranqueta em metal e fechamento do quadro em tela expandida de aço carbono natural (espessura = 1,2 mm, cordão = 1,2 mm e malha = 1,2 mm) com pintura em tinta esmalte brilhante sobre fundo preparador.
P15	Giro	170 x 170	Tubo de aço	Tinta esmalte brilhante	1 un	12 cm	Duas folhas de giro de abrir para fora, com fecho do tipo tranqueta em metal e fechamento do quadro em tela expandida de aço carbono natural (espessura = 1,2 mm, cordão = 1,2 mm e malha = 1,2 mm) com pintura em tinta esmalte brilhante sobre fundo preparador.
P16	Giro	90 x 210	Alumínio	Anodizado colorido	1 un	12 cm	Uma folha de giro com lambris de alumínio.

QUADRO QUANTITATIVO DE MOBILIÁRIO POR AMBIENTE													
		Setor	A										
Nº	Código	Ambiente / Mobiliário	101 Sala de Atividades Escolares 01	102 Sala de Atividades Escolares 02	103 Sala de Atividades Escolares 03	104 Sala de Atividades Escolares 04	108 Sala de Atividades Escolares 05	109 Direção	110 Atendimento Psicológico	111 Espera	112 Sala de atendimento individual	129 Sala de Professores	TOTAL
1	M1	MESA REVESTIDA EM LAMINADO MELAMÍNICO OU PROPILENO PARA PROFESSORES DIM: 120 x 65 X 76x13cm REFERÊNCIA: FDE	2 un	2 un	2 un	2 un					1 un		11 un
2	C1	CADEIRA REVESTIDA EM LAMINADO MELAMÍNICO OU PROPILENO PARA PROFESSORES DIM: 40 x 43 - h 46x10cm REFERÊNCIA: FDE	2 un	2 un	2 un	2 un	2 un				1 un		11 un
3	M2	MESA REVESTIDA EM LAMINADO MELAMÍNICO OU PROPILENO PARA CRIANÇAS DE 03 A 04 ANOS DIM: 60 x 45cm - h=46 cm (45cm) REFERÊNCIA: FDE - TAMANHO 1	19 un	19 un	19 un						1 un		58 un
4	C2	CADEIRA REVESTIDA EM LAMINADO MELAMÍNICO OU PROPILENO PARA CRIANÇAS DE 03 A 04 ANOS DIM: 34 x 26 cm - h=30 cm (30cm) REFERÊNCIA: FDE - TAMANHO 1	19 un	19 un	19 un						1 un		58 un
5	M3	MESA REVESTIDA EM LAMINADO MELAMÍNICO OU PROPILENO PARA CRIANÇAS DE 05 A 06 ANOS DIM: 80 x 45 cm - h=50 cm (50cm) REFERÊNCIA: FDE - TAMANHO 3				19 un	19 un				1 un		39 un
6	C3	CADEIRA REVESTIDA EM LAMINADO MELAMÍNICO OU PROPILENO PARA CRIANÇAS DE 05 A 06 ANOS DIM: 39 x 31 cm - h=30 CM (30cm) REFERÊNCIA: FDE - TAMANHO 3				19 un	19 un				1 un		39 un
7	M4	MESA REVESTIDA EM LAMINADO MELAMÍNICO OU PROPILENO PARA CRIANÇAS DE 04 A 06 ANOS (CRIANÇA PCR) DIM: 90 x 40 X 76 CM (h10cm) REFERÊNCIA: FDE	1 un	1 un	1 un	1 un	1 un				1 un		6 un
8	AM	ARMÁRIO BAIXO EM LAMINADO MELAMÍNICO NA COR CINZA DIM: 91 x 45 cm - h=75cm REFERÊNCIA: FDE	1 un	1 un	1 un	1 un	1 un	1 un	2 un	1 un	1 un	1 un	11 un
9	ES 1	ESTANTE BAIXA EM LAMINADO MELAMÍNICO NA COR CINZA DIM: 90 x 45 - h=75cm REFERÊNCIA: FDE	3 un	3 un	3 un	3 un	3 un						15 un
10	CR	CADEIRA GIRATÓRIA ESTOFADA COM BRAÇOS DIM: 61 x 39 cm - h=46 cm (120cm)					1 un	1 un			1 un		3 un
11	CF	CADEIRA FIXA ESTOFADA DIM: 61 x 39 cm - h=46 (120cm)					2 un	2 un	12 un		12 un		28 un
12	AR	ARQUIVO PARA PASTA SUSPENSA EM LAMINADO MELAMÍNICO OU AÇO NA COR CINZA DIM: 91 x 45 cm - h=75 cm					2 un	1 un					3 un
13	M5	MESA AUXILIAR COM TAMPO REVESTIDO EM LAMINADO MELAMÍNICO E BASE EM AÇO COM RODIZIOS DIM: 75 x 75 x 76 cm (± 10 cm) REFERÊNCIA: FDE					1 un	1 un				3 un	5 un
14	M7	MESA AUXILIAR COM TAMPO REVESTIDO EM LAMINADO MELAMÍNICO E BASE EM AÇO COM RODIZIOS DIM: 180 x 120 x 76 CM (h10cm) REFERÊNCIA: FDE										1 un	1 un
15	SF	SOFÁ EM MATERIAL LAVÁVEL DE 03 LUGARES DIM: 73 x 135 x 75 cm										1 un	1 un
16	RF1	REFRIGERADOR COMBINADO "Frost free" DIM: 240 a 300 litros											0 un
17	H2O	PURIFICADOR DE ÁGUA, elétrico, com refrigeração, filtro de carvão, de bancada.											0 un
18	H2O-1	PURIFICADOR DE ÁGUA, elétrico, com refrigeração, filtro de carvão, de piso.											0 un
19	FM	MURO ONDAS SEUTROS DIM: 98 x 98 x 90 cm											0 un
20	PR	PRATELEIRAS MODULARES REVESTIDAS EM LAMINADO MELAMÍNICO COM ALTURAS REGULÁVEIS DIM: largura = 120 cm; 40 cm de profundidade. Primeira prateleira a 90 cm do piso.											0 un
21	LR	LAVADORA DE ROUPAS DIM: Capacidade mínima 10kg REFERÊNCIA: FDE											0 un
22	SR	SECADORA DE ROUPAS DIM: Capacidade mínima 10kg REFERÊNCIA: FDE											0 un
23	RF2	REFRIGERADOR 2 PORTAS DIM: 540 litros REFERÊNCIA: FDE											0 un
24	F21	FOGÃO INDUSTRIAL DE BOCAS HORIZONTAL DIM: 50cm a 90cm litros REFERÊNCIA: FDE											0 un
25	FG	FOGÃO INDUSTRIAL DE BOCAS PARA GLP											0 un
26	F22	CONGELADOR VERTICAL "Frost free" DIM: 190 a 250 litros REFERÊNCIA: FDE											0 un
27	MR1	MESA REVESTIDA EM LAMINADO MELAMÍNICO OU PROPILENO PARA CRIANÇAS DE 04 ANOS DIM: 120x60 cm - h 46cm(50cm REFERÊNCIA: FDE											0 un
28	CR1	CADEIRA REVESTIDA EM LAMINADO MELAMÍNICO OU PROPILENO PARA CRIANÇAS DE 04 ANOS DIM ASSENTO: 34cm x 26cm - h 26cm(30cm REFERÊNCIA: FDE											0 un
29	MR2	MESA REVESTIDA EM LAMINADO MELAMÍNICO OU PROPILENO PARA CRIANÇAS DE 05 ANOS DIM: 120 x 60 X 55(10cm REFERÊNCIA: FDE											0 un
30	CR2	CADEIRA REVESTIDA EM LAMINADO MELAMÍNICO OU PROPILENO PARA CRIANÇAS DE 05 ANOS DIM ASSENTO: 39 x 31 X 31(10cm REFERÊNCIA: FDE											0 un

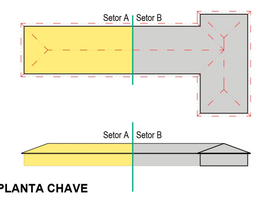

02 **PLANTA CHAVE**
ESCALA 1:750

FRIZZO engenharia arquitetura urbanismo
Rua Independência 110 Sala 24 • Santo Augusto - RS • (55) 3781-1965 • email: contato@frizzo.eng.br

Prancha
AR 04/16
Total de pranchas
04/26

Conteúdo
PROJETO ARQUITETÔNICO
Planta Baixa - Setor A

Obra	EMEI TURMA DA ESPERANÇA - AUGUSTO PESTANA
Proprietário	MUNICÍPIO DE AUGUSTO PESTANA-RS
Endereço	Rua Germano Hickmann, S/N Augusto Pestana - RS
Resp. Téc.	Arq. e Urb. Leonardo Postay Frizzo CAU A-107991-3

Assinado de forma digital por LEONARDO POSTAY FRIZZO005221520 23
Dados: 2022.10.04 15:09:49 -03'00'

Escala	Área	Data	Desenho	Versão
Indicadas	948,10 m²	Set./2022	Bibiana/Leonardo	1-02/09