


01 PLANTA DA ESTRUTURA METÁLICA E SISTEMA DE ENCAMINHAMENTO PLUVIAL

ESCALA 1:100


TERÇA METÁLICA PARA FIXAÇÃO DAS TELHAS - PERFIL UDC ENRUECIDO 75 x 40 x 15 #2,00 mm (PESO LINEAR = 2,65 KG/M) - PINTADA COM DUAS DEMÃOS DE ESMALTE SINTÉTICO BRILHANTE PULVERIZADO SOBRE UMA DEMÃO DE FUNDO TIPO ZARCÃO PULVERIZADO

- Caixa 1,00 x 1,00 m
- Caixa 0,60 x 0,60 m
- Tubo PVC pluvial Ø 100 mm
- Tubo PVC pluvial Ø 150 mm
- Tubo CS pluvial Ø 400 mm

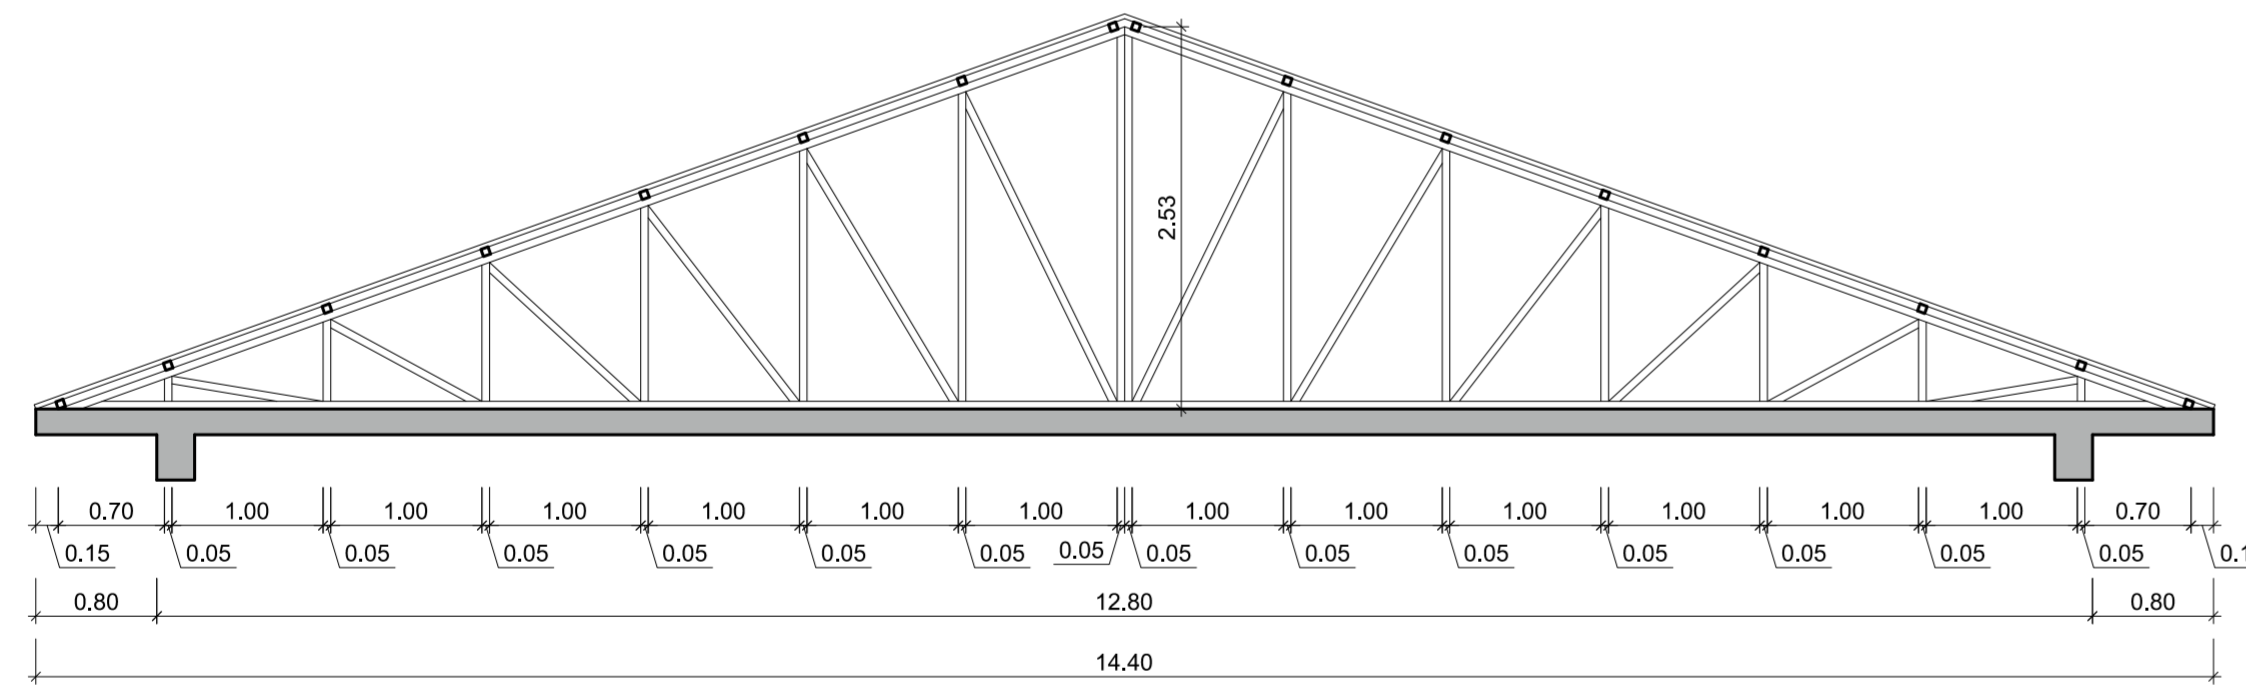


02 DETALHE DA TESOURA - T1

QUANTIDADE: 13 unidades
ESCALA 1:50

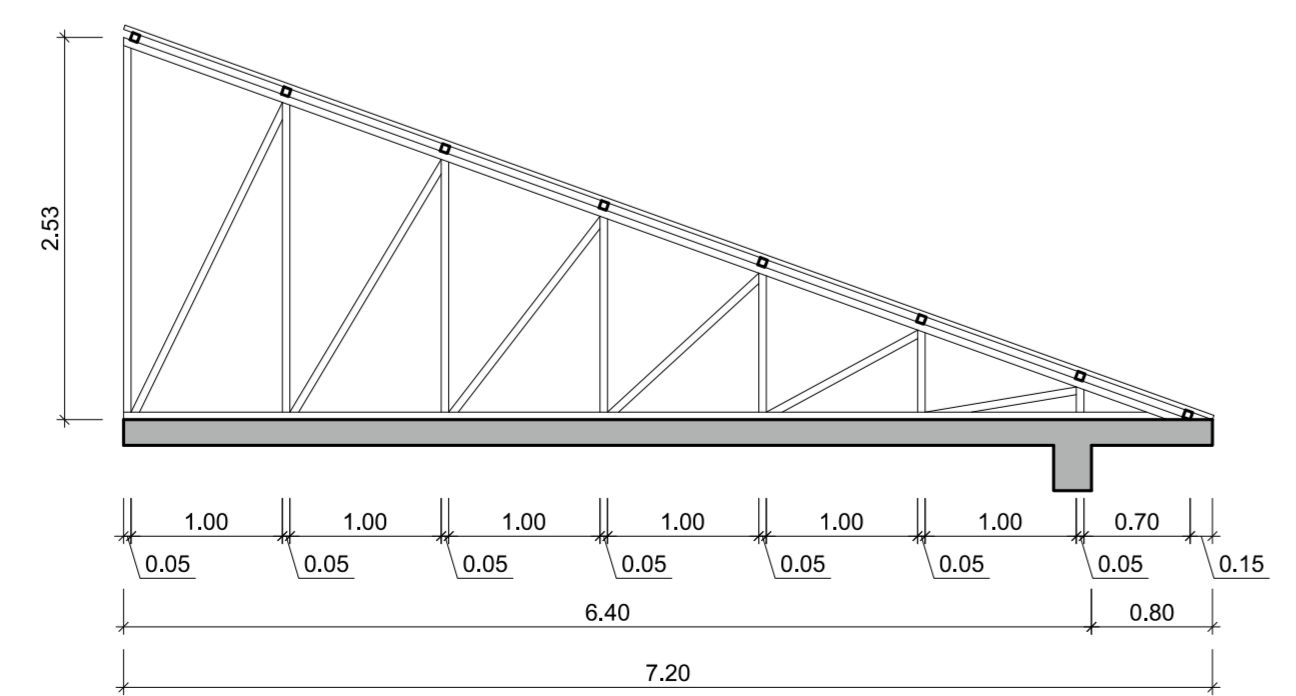


04 DETALHE DA TESOURA - T3

QUANTIDADE: 5 unidades
ESCALA 1:50

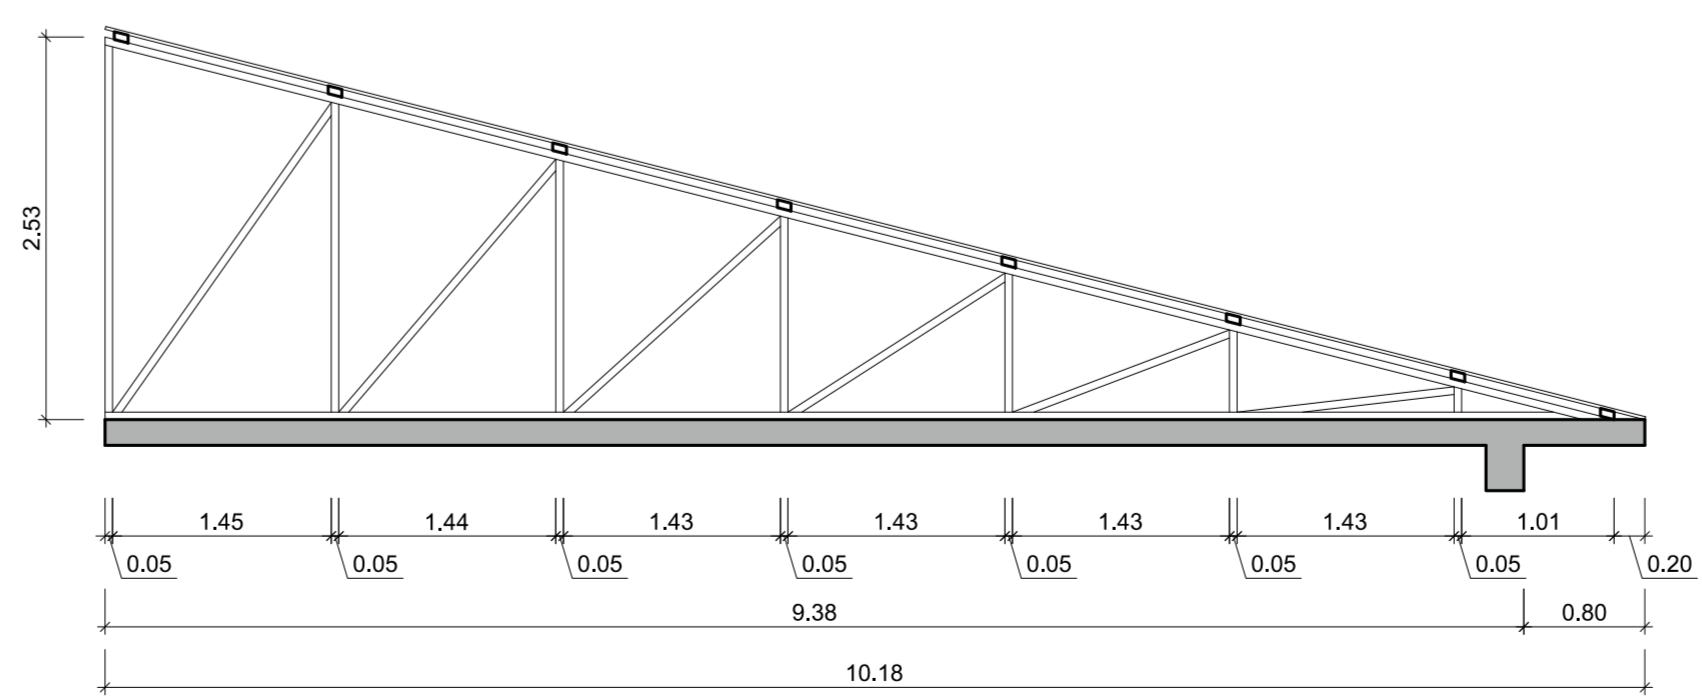

02 DETALHE DA TESOURA - T2

QUANTIDADE: 8 unidades
ESCALA 1:50

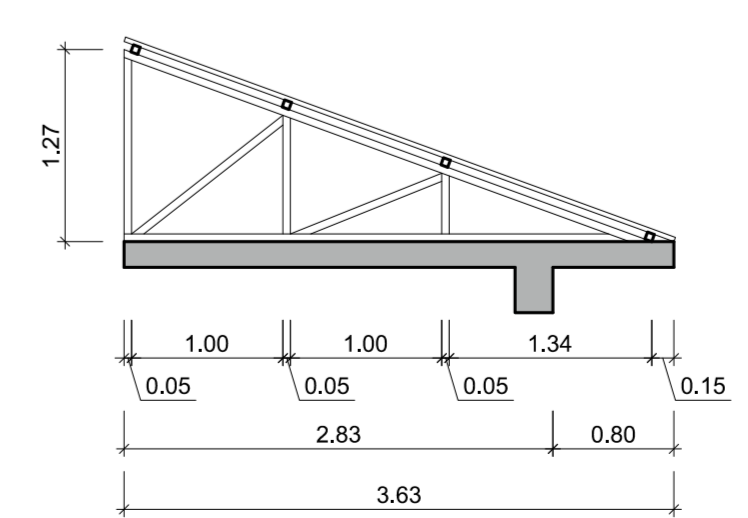

05 DETALHE DA TESOURA - T4

QUANTIDADE: 12 unidades
ESCALA 1:100

FRIZZO
engenharia
arquitetura
urbanismo

Prancha **EM 01/01**

Total de pranchas **20/26**

Rua Independência 110 Sala 24 • Santo Augusto - RS • (55) 3781-1965 • email: contato@frizzo.eng.br

Conteúdo				
PROJETO ESTRUTURAL				
Estrutura Metálica do Telhado				
Obra	EMEI TURMA DA ESPERANÇA - AUGUSTO PESTANA			
Proprietário	MUNICÍPIO DE AUGUSTO PESTANA-RS			
Endereço	Rua Germano Hickmann, S/N Augusto Pestana - RS			
Resp. Téc.	Arq. e Urb. Leonardo Postay Frizzo <small>CAU-A-100981-3</small>			
Escala	Área	Data	Desenho	Versão
Indicadas	948,10 m ²	Set./2022	Leonardo	1-02/09