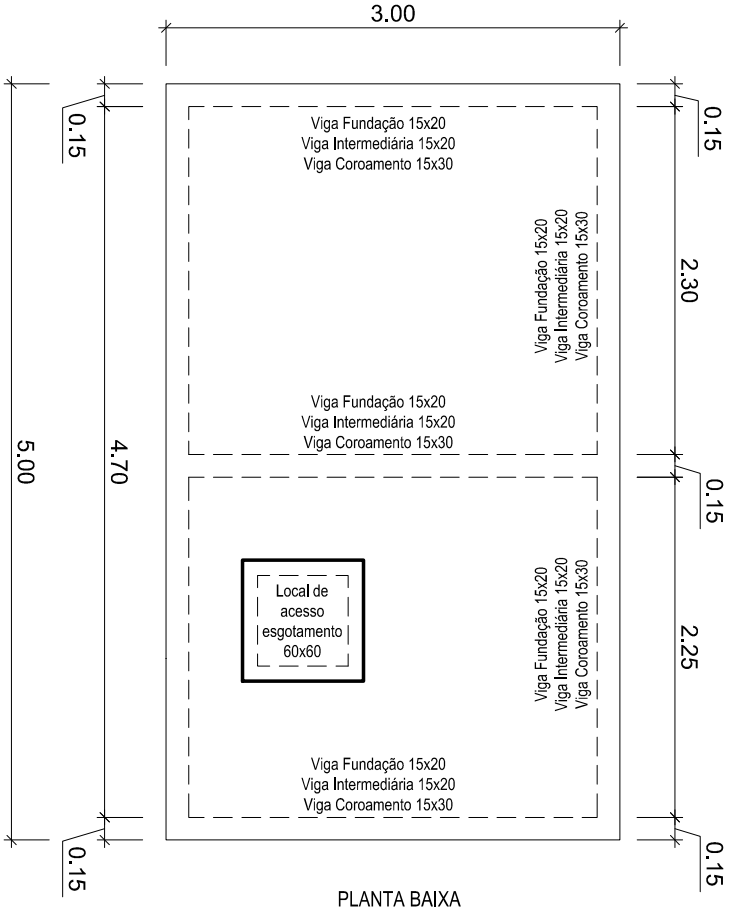

PLANTA BAIXA

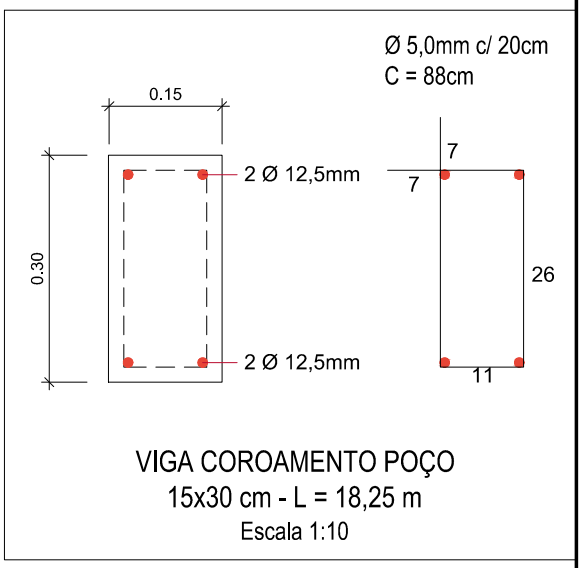

VIGA COROAMENTO POÇO
15x30 cm - L = 18,25 m
Escala 1:10

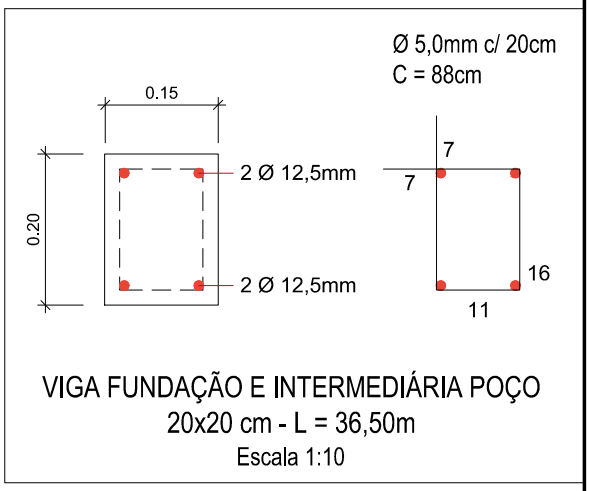

VIGA FUNDAÇÃO E INTERMEDIÁRIA POÇO
20x20 cm - L = 36,50m
Escala 1:10

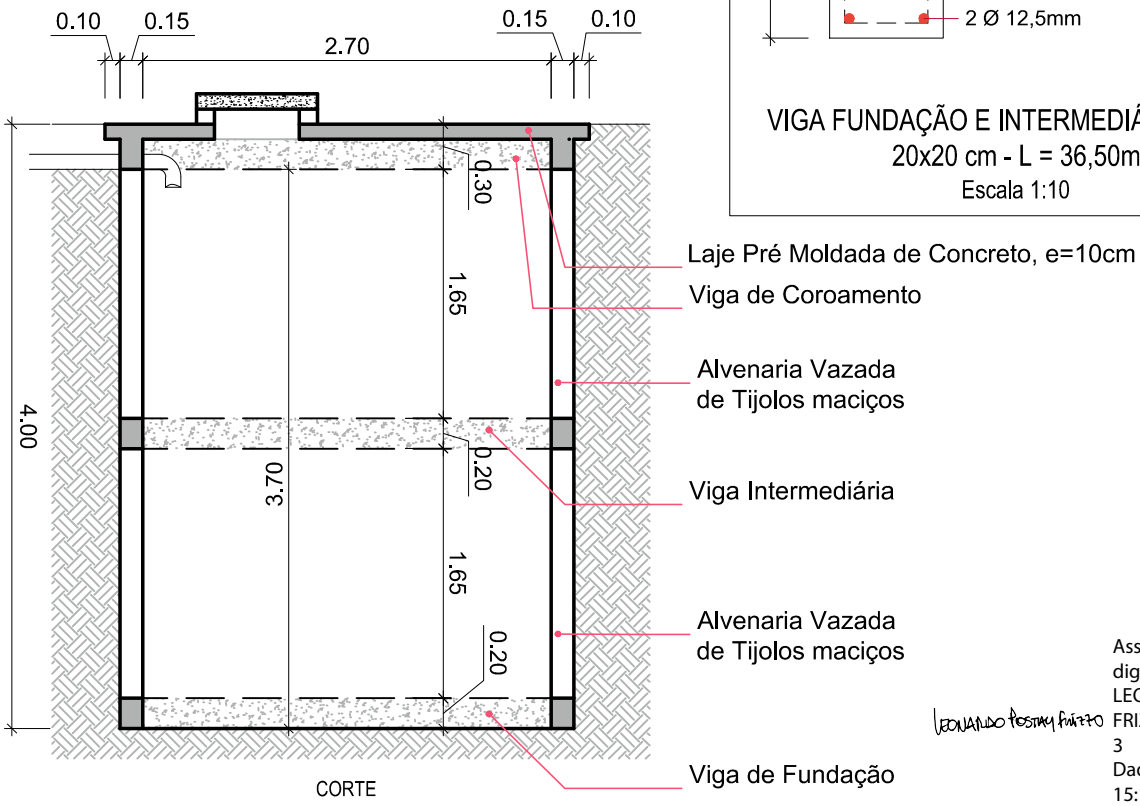

CORTE

Assinado de forma digital por LEONARDO POSTAY FRIZZO:00522152023
Dados: 2022.10.04 15:17:08 -03'00'

FRIZZO engenharia arquitetura urbanismo
Rua Independência 110, Sala 24
Santo Augusto - RS
Telefone: (55) 3781-1965
contato@frizzo.eng.br

Obra	EMEI TURMA DA ESPERANÇA	Responsável Técnico			
Proprietário	MUNICÍPIO DE AUGUSTO PESTANA-RS				
Endereço	Rua Germano Hickmann, S/N Augusto Pestana - RS	Proprietário			
Conteúdo	Poço Sumidouro	Prancha	IH 03/05	Total de pranchas	24/26
Escala	1:50	Área	948,10 m²	Data	Setembro/2022
Desenho	Gabriel	Versão	1-07/09		