


# PLANTA DE SITUAÇÃO - PARTE 1

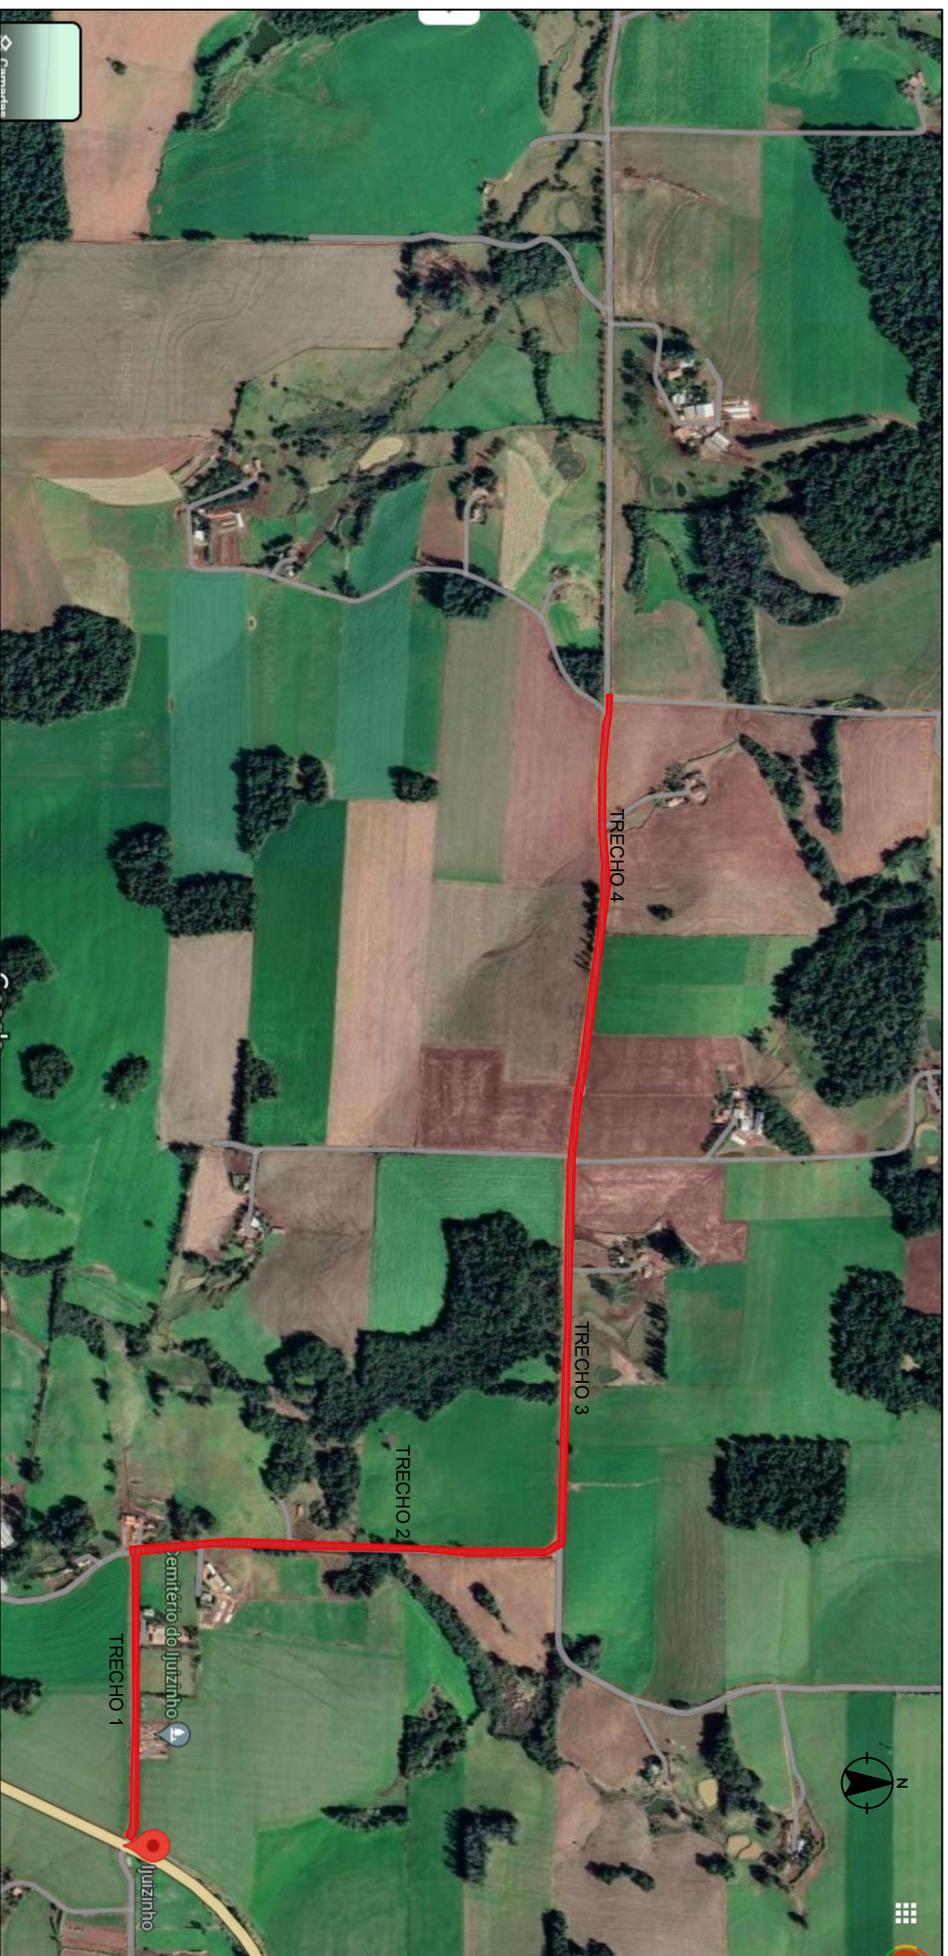


LOCAL: ESTRADA ACESSO LOCALIDADE DE JUIZINHO - PARTE 1



## PROJETO DE PAVIMENTAÇÃO

LOCAL: ESTRADA ACESSO LOCALIDADE DE JUIZINHO		TIPO: <b>SITUAÇÃO</b>
ÁREA PAVIMENTAÇÃO DE CBUQ:	19.800 m <sup>2</sup>	DATA: ABRIL/2024
ÁREA TERRAPLANAGEM SOBRE REVESTIMENTO PRIMÁRIO: 27.082,40 m <sup>2</sup>		ESCALA: INDICADA
DARCI SALLET	PREF. MUNICIPAL	PRANCHA: <b>01 - 15</b>
	DALIANA F B BOHRER	
	Eng <sup>o</sup> Civil CREA: RST 175892	

PLANTA BAIXA - TRECHO 1  
PAVIMENTAÇÃO ASFÁLTICA - SOBRE SUBLEITO

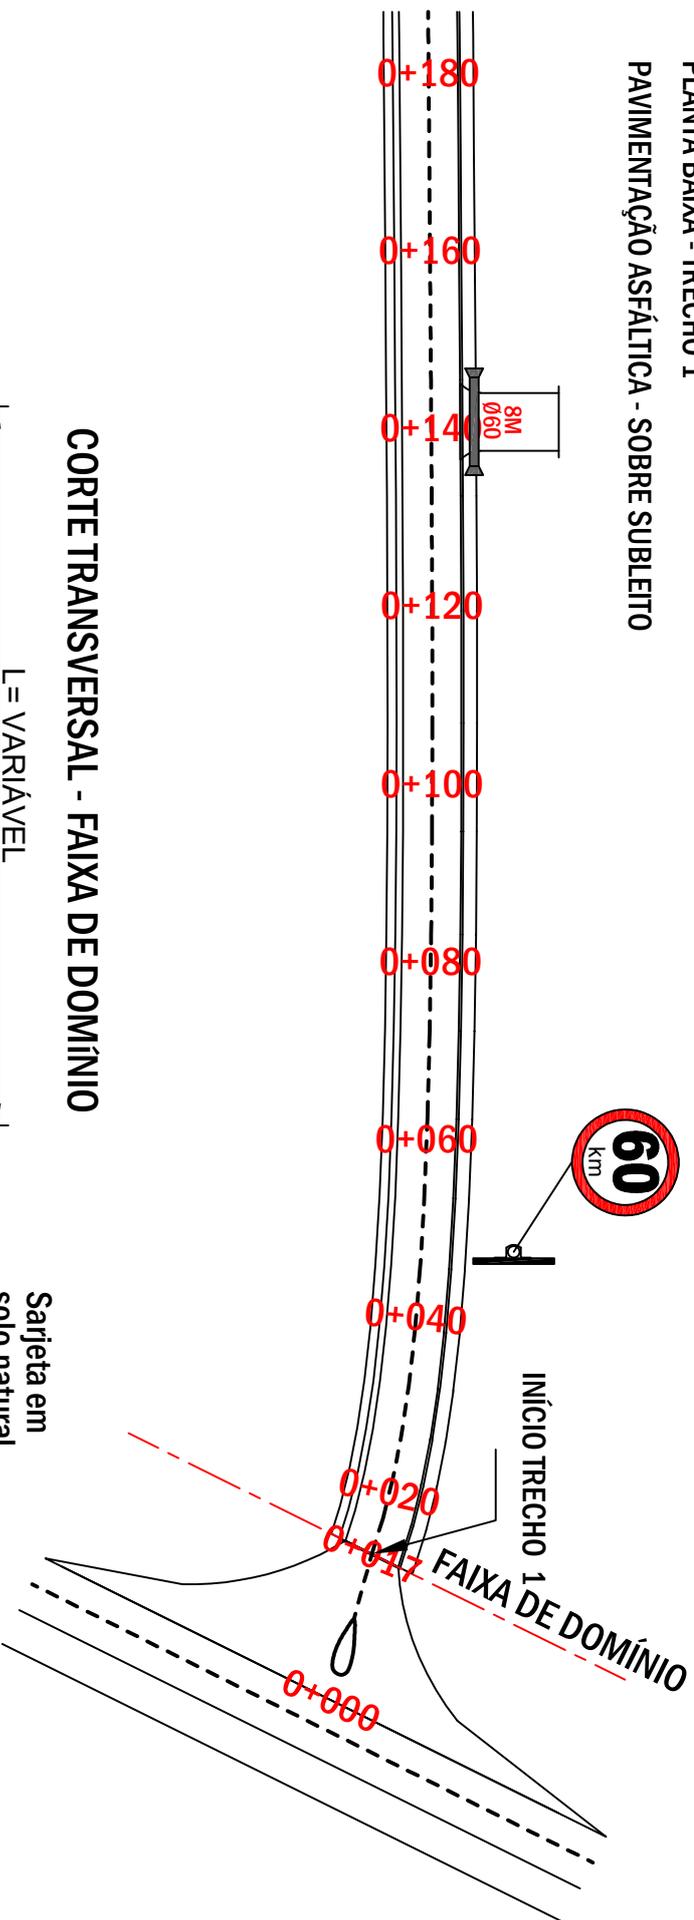


CORTE TRANSVERSAL - FAIXA DE DOMÍNIO

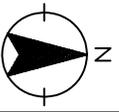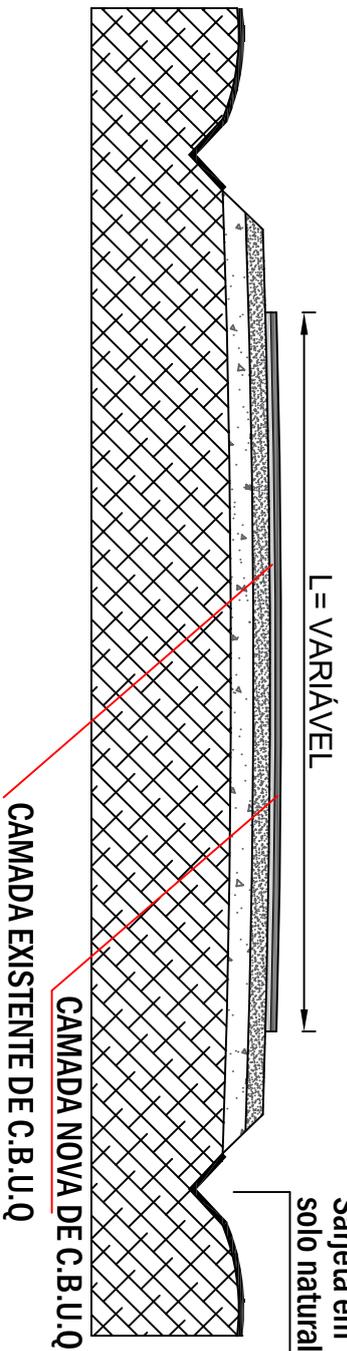

PROJETO DE PAVIMENTAÇÃO ACESSO IJUIZINHO




LOCAL: ACESSO IJUIZINHO - AUGUSTO PESTANA/RS		TIPO: PLANTA BAIXA
COORDENADAS: INÍCIO DA PAVIMENTAÇÃO 28°32'15.35" S 54° 2'50.84" W	FINAL DA PAVIMENTAÇÃO 28°31'49.94" S 54°04'0.83" W	DATA: ABRIL DE 2024
DARCI SALETTE PREFEITO MUNICIPAL		REVISÃO: folha 44
DIANA F. B. BOHRER Eng. CIVIL CRENS 175892		PRANCHA: 02 - 15

PLANTA BAIXA - TRECHO 1  
PAVIMENTAÇÃO ASFÁLTICA - SOBRE SUBLEITO

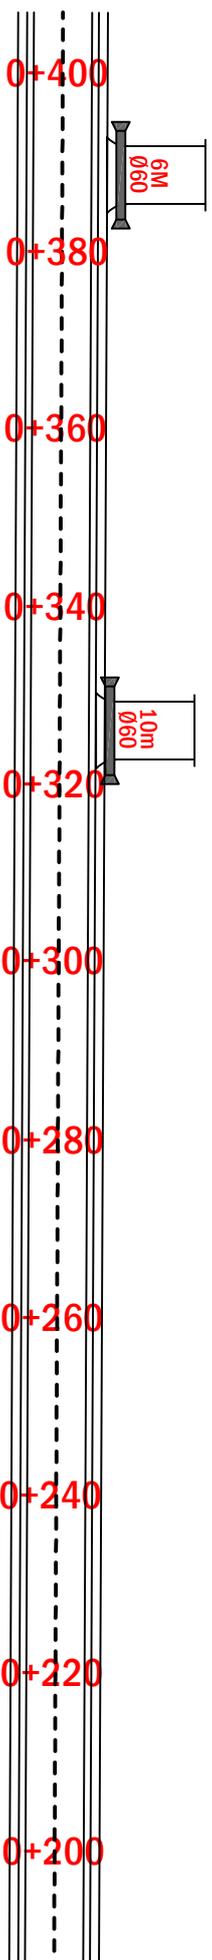

SEÇÃO TRANSVERSAL

CORTE TRANSVERSAL - SUBLEITO

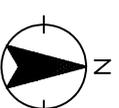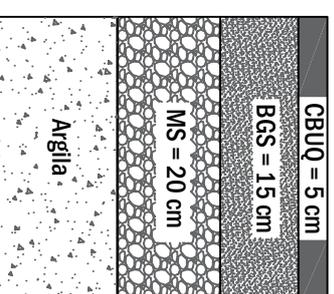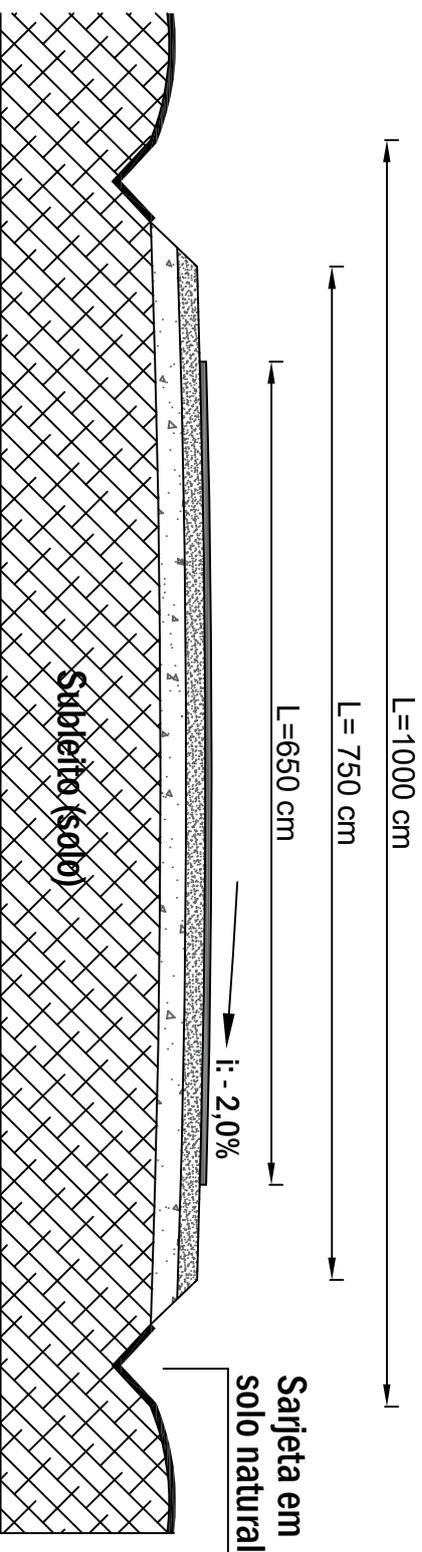

PROJETO DE PAVIMENTAÇÃO ACESSO UJIZINHO

LOCAL: ACESSO UJIZINHO - AUGUSTO PESTANA/RS  
COORDENADAS: INICIO DA PAVIMENTAÇÃO 28°32'15,35"S 54°2'50,84"W  
FINAL DA PAVIMENTAÇÃO 28°31'49,94"S 54°04'0,83"W

DARCI SALET  
PREFEITO MUNICIPAL

DANAIJA F B BOHRER  
ENGR. CIVIL  
CREA/RS 173992

TIPO: PLANTA BAIXA

DATA: ABRIL DE 2024


REVISÃO: folha A4

ESCALA:

PRANCHA:

03 - 15

PLANTA BAIXA - TRECHO 1 E 2  
PAVIMENTAÇÃO ASFÁLTICA - SOBRE SUB LETTO

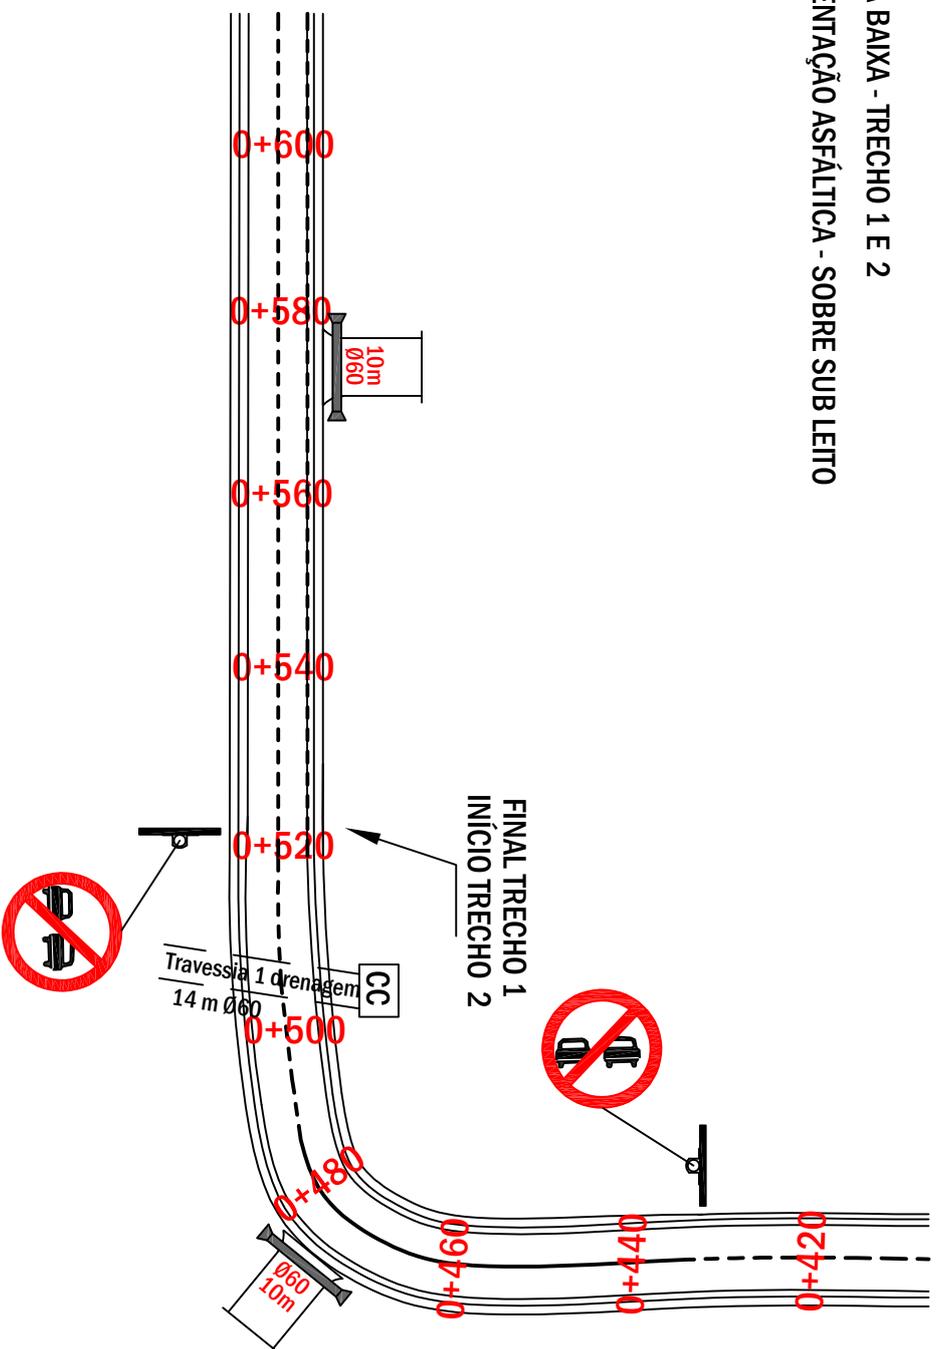


PROJETO DE PAVIMENTAÇÃO ACESSO IJUIZINHO

LOCAL: ACESSO IJUIZINHO - AUGUSTO PESTANA/RS		TIPO: PLANTA BAIXA
COORDENADAS: INÍCIO DA PAVIMENTAÇÃO 28°32'15.35" S 54° 2'50.84" W		DATA: ABRIL DE 2024
FINAL DA PAVIMENTAÇÃO 28°31'49.94" S 54° 04'0.83" W		REVISÃO: folha 44
DARCI SALLETT PREFEITO MUNICIPAL		PRANCHA: 04 - 15
DIANA F. B. BOHRER Eng.ª CIVIL CREFMS 175892		



PLANTA BAIXA - TRECHO 2  
 PAVIMENTAÇÃO ASFÁLTICA - SOBRE SUBLEITO



Travessia 2 drenagem 15m Ø150

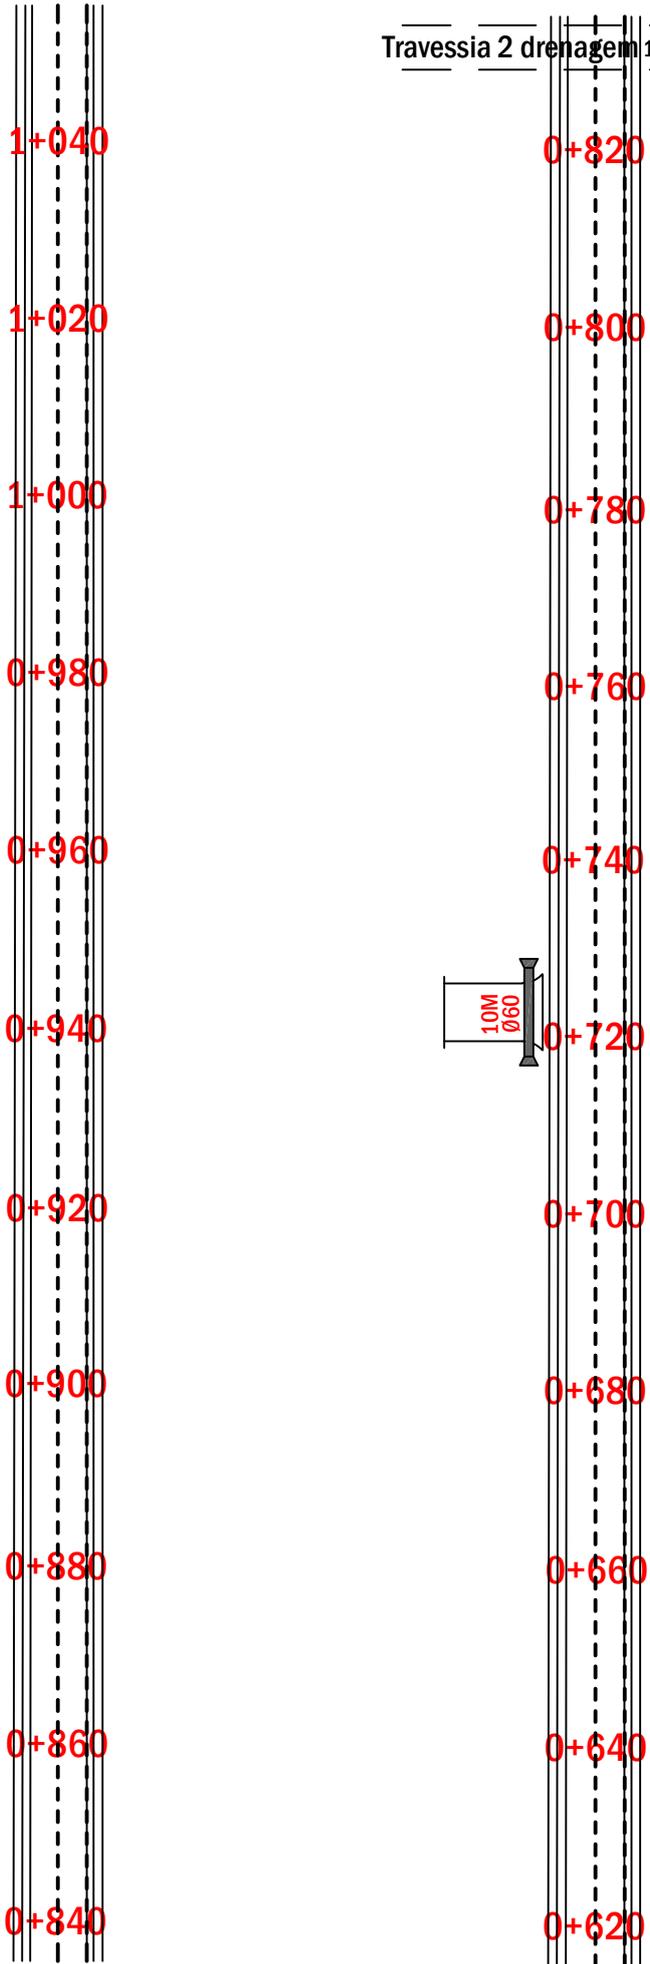

PROJETO DE PAVIMENTAÇÃO ACESSO IJUIZINHO

LOCAL: ACESSO IJUIZINHO - AUGUSTO PESTANA/RS		TIPO: PLANTA BAIXA
COORDENADAS: INICIO DA PAVIMENTAÇÃO 28°32'15.35" S 54° 2'50.84" W	FINAL DA PAVIMENTAÇÃO 28° 31'49,94" S 54° 04'0,83" W	DATA: ABRIL DE 2024
DARCI SALLETT PREFEITO MUNICIPAL		REVISÃO: ESCALA: folha 44
DIANA F B BORRER Eng.º CIVIL CREMERS 175892		PRANCHA: 05 - 15


PLANTA BAIXA - TRECHO 2 E 3  
 PAVIMENTAÇÃO ASFÁLTICA - SOBRE SUBLEITO

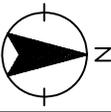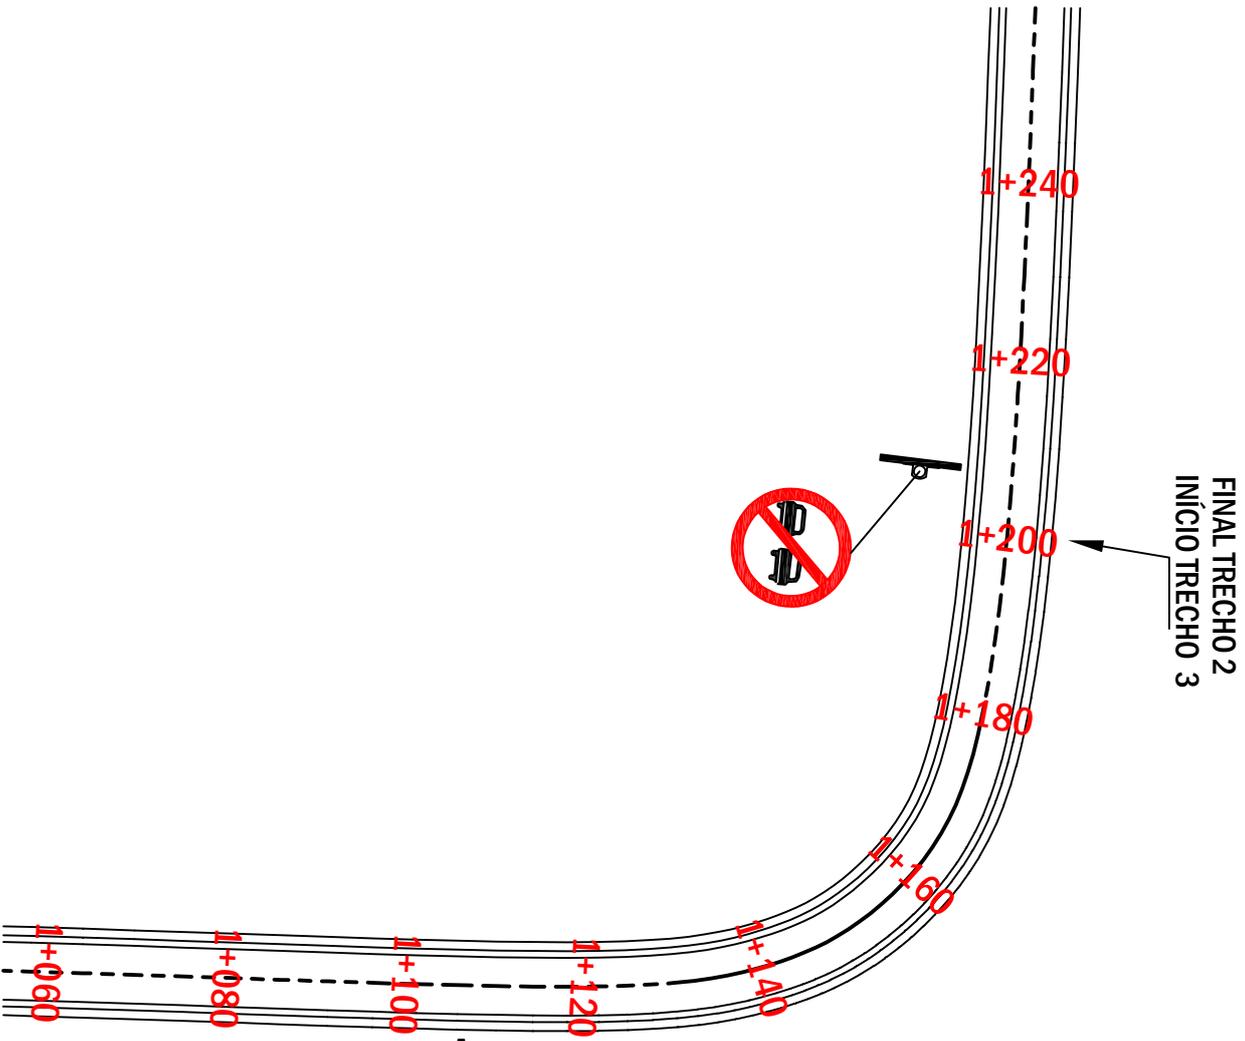



PROJETO DE PAVIMENTAÇÃO ACESSO IJUIZINHO

LOCAL: ACESSO IJUIZINHO - AUGUSTO PESTANA/RS		TIPO: PLANTA BAIXA
COORDENADAS: INÍCIO DA PAVIMENTAÇÃO 28°32'15.35" S 54° 2'50.84" W		DATA: ABRIL DE 2024
FINAL DA PAVIMENTAÇÃO 28° 31'49,94" S 54° 04'0,83" W		REVISÃO: ESCALA: folha 44
DARCI SALLER PREFEITO MUNICIPAL	DAIANA F.B. BOHRER Eng.ª CIVIL CREMERS 175892	PRANCHA: 06 - 15

PLANTA BAIXA - TRECHO 3  
PAVIMENTAÇÃO ASFÁLTICA - SOBRE SUBLEITO

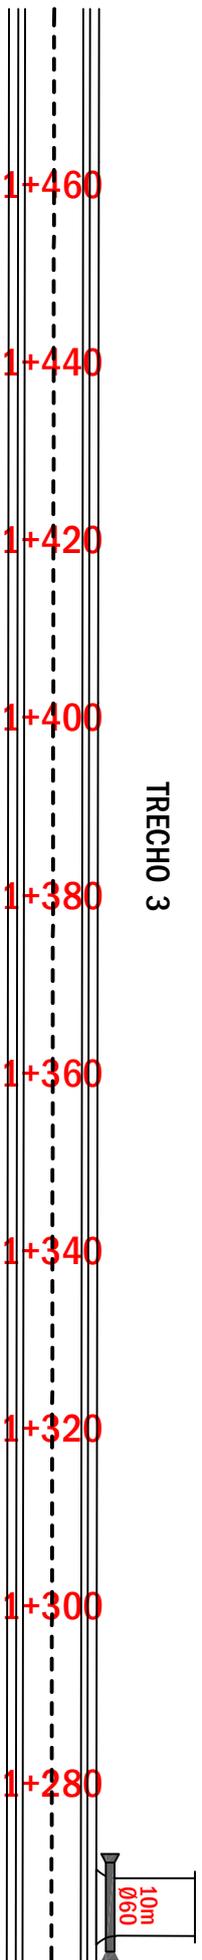

PLANTA BAIXA - TRECHO 3  
PAVIMENTAÇÃO ASFÁLTICA - SOBRE SUBLEITO

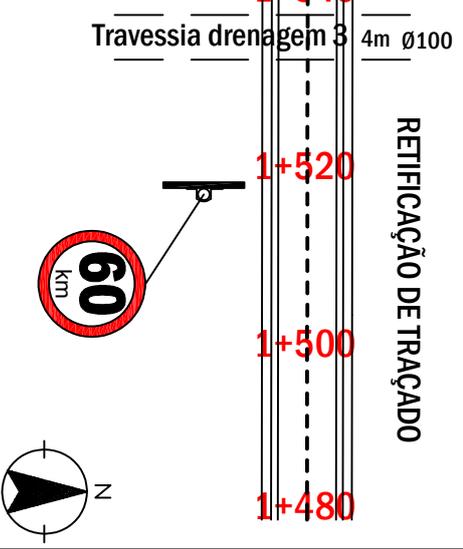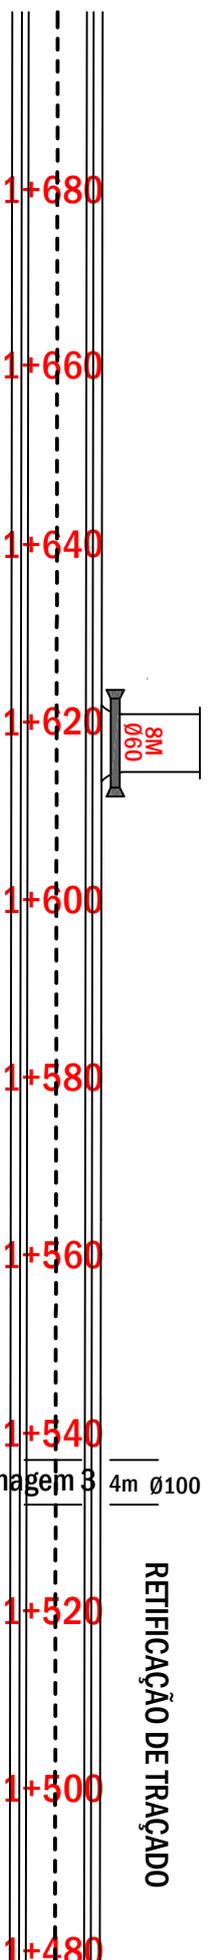


PROJETO DE PAVIMENTAÇÃO ACESSO IJUIZINHO




LOCAL: ACESSO IJUIZINHO - AUGUSTO PESTANA/RS		TIPO: PLANTA BAIXA
COORDENADAS: INÍCIO DA PAVIMENTAÇÃO 28°32'15,35" S 54° 2'50,84" W	DATA: ABRIL DE 2024	REVISÃO:
FINAL DA PAVIMENTAÇÃO 28°31'49,94" S 54° 04'0,83" W	ESCALA: folha 44	PRANCHAS: 07 - 15
DARCI SALETTE PREFEITO MUNICIPAL	DIANA FERREIRA Eng.ª CIVIL CREMERS 175892	

PLANTA BAIXA - TRECHOS 3 E 4  
PAVIMENTAÇÃO ASFÁLTICA - SOBRE SUBLEITO

INÍCIO TRECHO 4  
FIM TRECHO 3

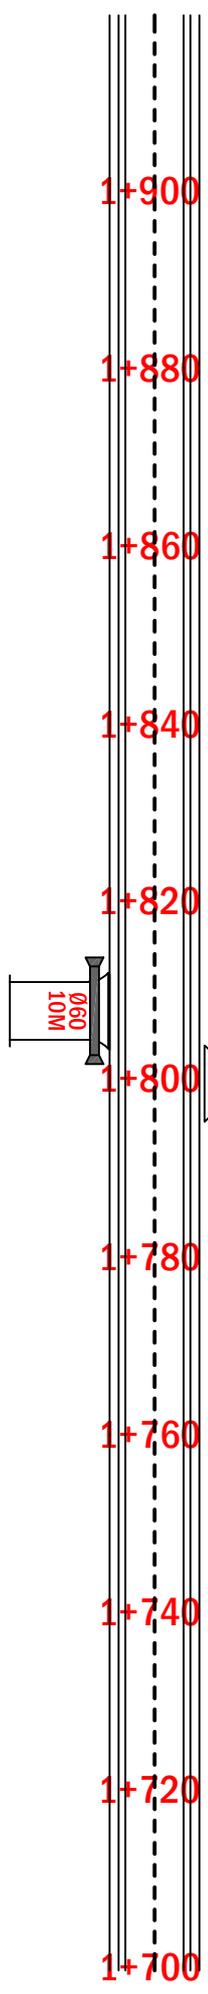


PLANTA BAIXA - TRECHO 4  
PAVIMENTAÇÃO ASFÁLTICA - SOBRE SUBLEITO

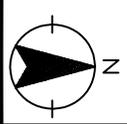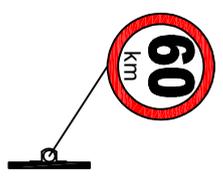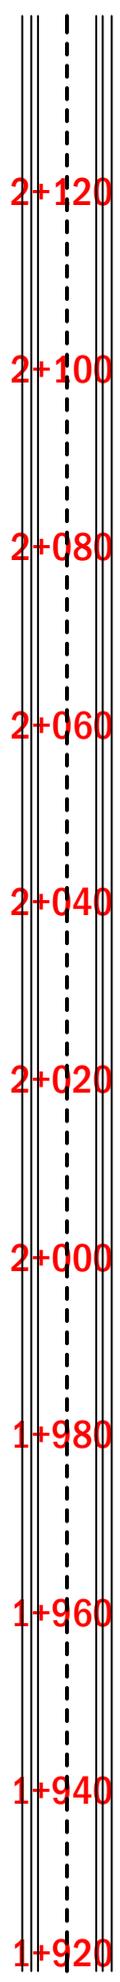



PROJETO DE PAVIMENTAÇÃO ACESSO IJUIZINHO

LOCAL: ACESSO IJUIZINHO - AUGUSTO PESTANA/RS		TIPO: PLANTA BAIXA
COORDENADAS: INÍCIO DA PAVIMENTAÇÃO 28°32'15.35" S 54° 2'50.84" W	FINAL DA PAVIMENTAÇÃO 28°31'49.94" S 54° 04'0.83" W	DATA: ABRIL DE 2024
DARCI SAULET PREFEITO MUNICIPAL		REVISÃO: folha 44
DIANA F. BODRER Eng. CIVIL CREMA 175892		PRANCHA: 08 - 15

PLANTA BAIXA - TRECHO 4  
PAVIMENTAÇÃO ASFÁLTICA - SOBRE SUBLEITO

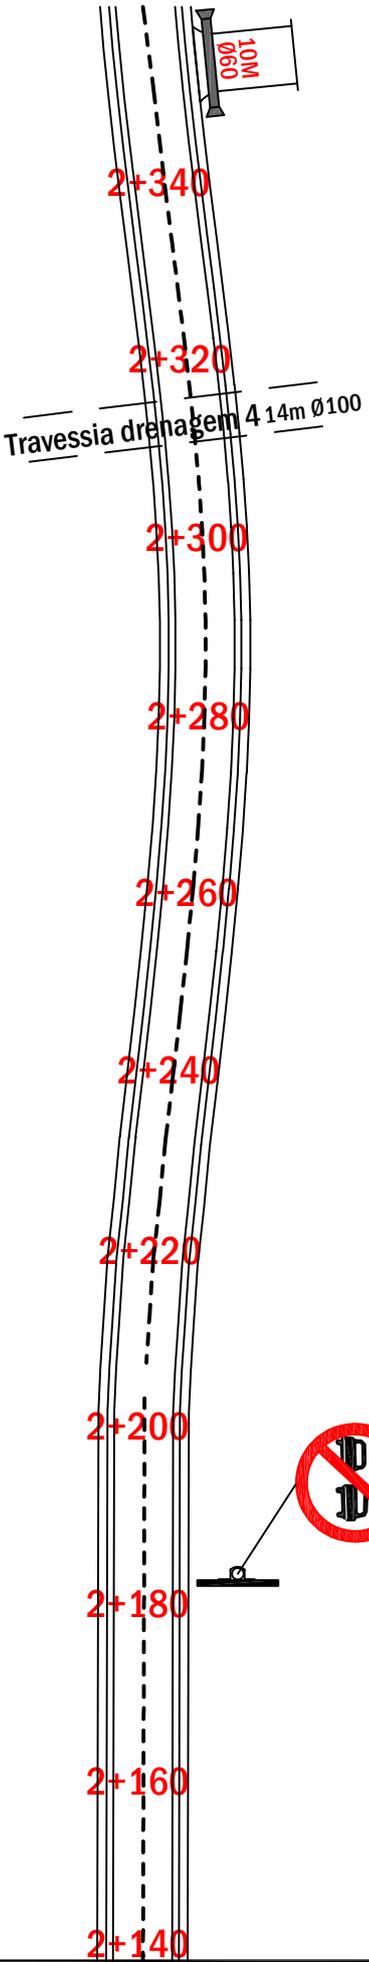


PLANTA BAIXA - TRECHOS 4 E 5  
PAVIMENTAÇÃO ASFÁLTICA - SOBRE SUBLEITO

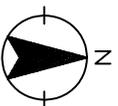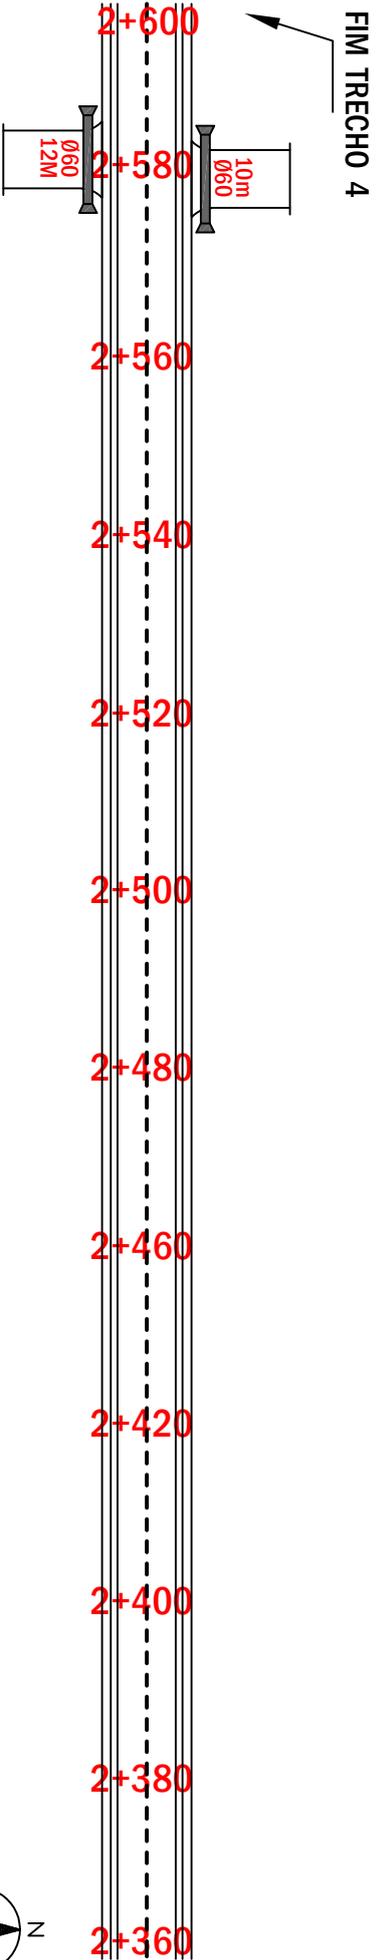


PROJETO DE PAVIMENTAÇÃO IJUZINHO

LOCAL: IJUZINHO - AUGUSTO PESTANA/RS		TIPO: PLANTA BAIXA
COORDENADAS: INÍCIO DA PAVIMENTAÇÃO 28° 31' 51,21" S 54° 3' 39,43" W	DATA: ABRIL DE 2024	REVISÃO:
FINAL DA PAVIMENTAÇÃO 28° 31' 49,94" S 54° 04' 0,83" W	ESCALA: folha A4	PRANCHA: 09 - 15
DARCI SALETTE PREFEITO MUNICIPAL	DIANA F. BODRER Eng.ª CIVIL CREFMS 175892	





### DETALHE DA SINALIZAÇÃO VERTICAL

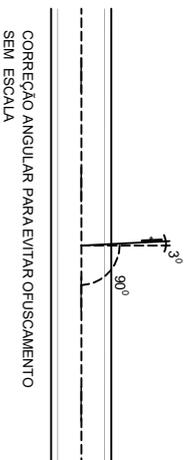

### DETALHE DA SINALIZAÇÃO VERTICAL

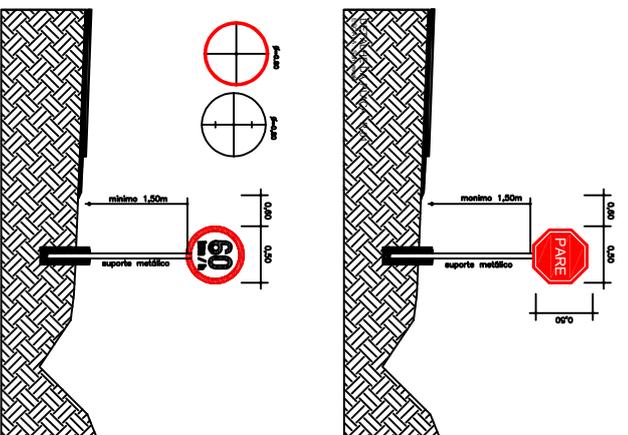


### DETALHE DA SINALIZAÇÃO HORIZONTAL

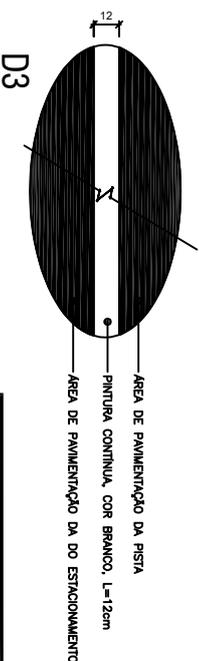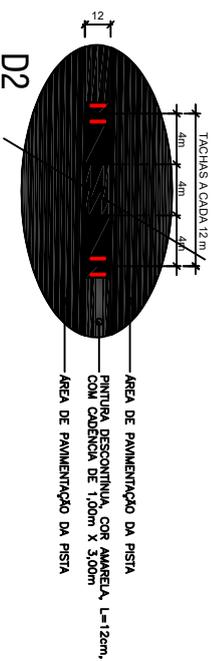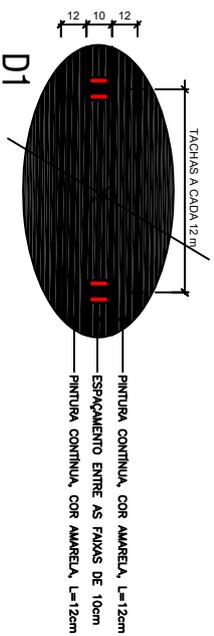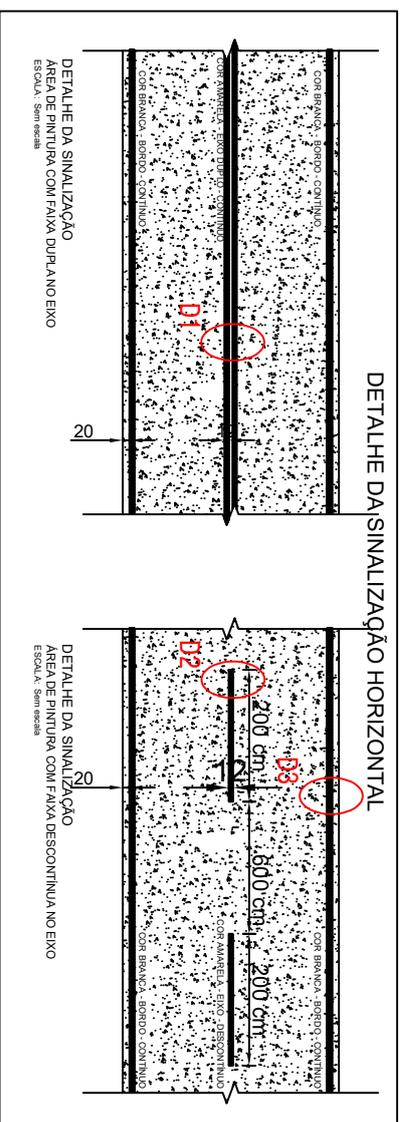

## PROJETO DE PAVIMENTAÇÃO IJUIZINHO

LOCAL: IJUIZINHO - AUGUSTO PESTANA/RS		TIPO: <b>SINALIZAÇÃO</b>	
COORDENADAS: INICIO DA PAVIMENTAÇÃO 28° 31' 51,21" S 54° 3' 39,43" W		DATA: ABRIL DE 2024	
FINAL DA PAVIMENTAÇÃO 28° 31' 49,94" S 54° 04' 0,83" W		REVISÃO: folha 44	
DARCI SALETTE PREFEITO MUNICIPAL		PRANCHAS: <b>10 - 15</b>	
DIANA F. BODRER Eng.ª CIVIL CREMERS 175892			

# PERFIL DE ELEVAÇÃO

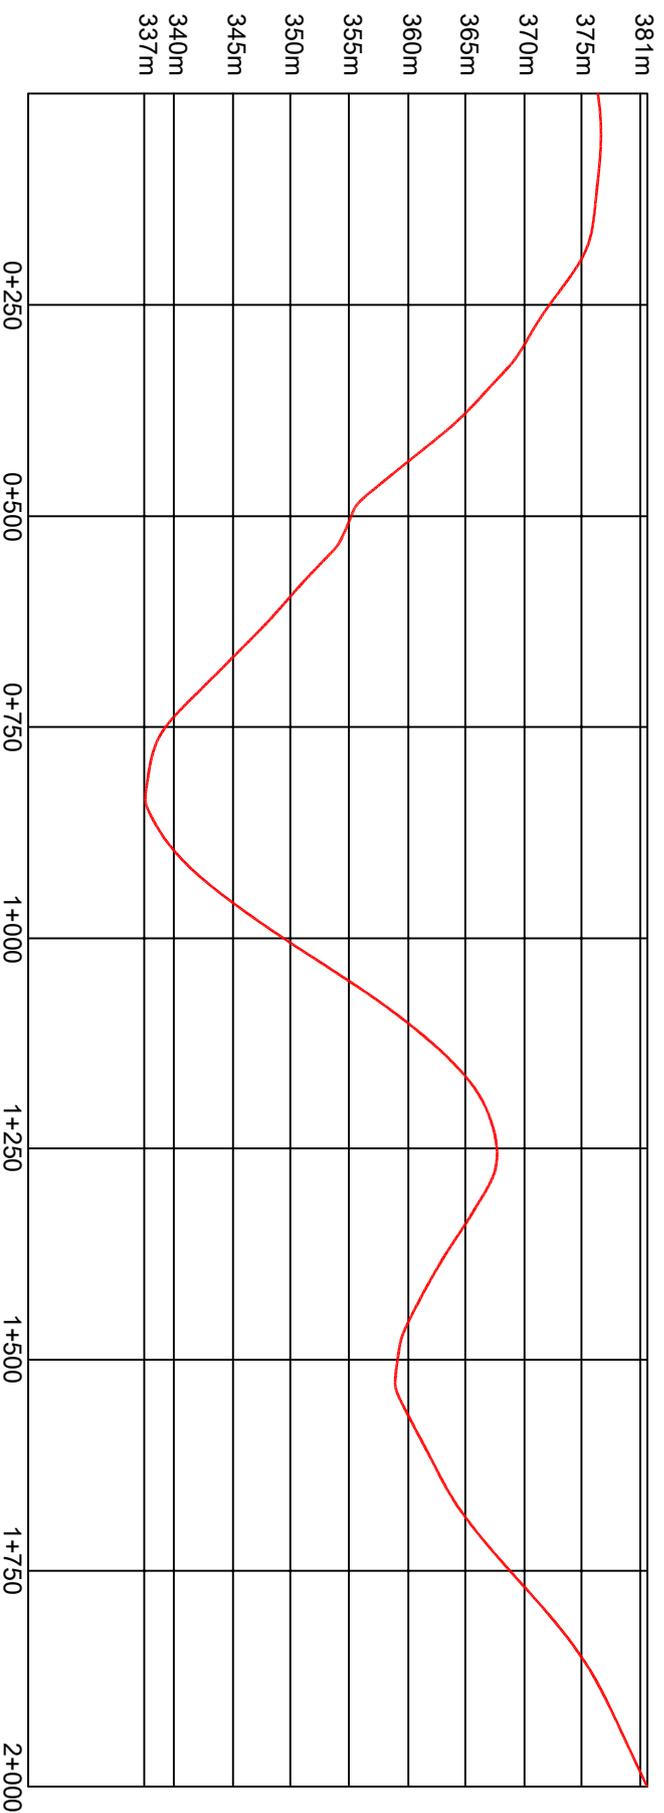

## PROJETO DE PAVIMENTAÇÃO IJUZINHO

LOCAL: IJUZINHO - AUGUSTO PESTANA/RS		TIPO: <b>PERFIL LONGITUDINAL</b>	
COORDENADAS: INICIO DA PAVIMENTAÇÃO 28° 31' 51,21" S 54° 3' 39,43" W		DATA: ABRIL DE 2024	
FINAL DA PAVIMENTAÇÃO 28° 31' 49,94" S 54° 4' 0,83" W		REVISÃO:	
DARCI SALETTE PREFEITO MUNICIPAL		ESCALA: folha 44	
DIANA F. BODRER Eng.ª CIVIL CREMERS 175892		PRANCHAS: <b>11 - 15</b>	


# PLANTA DE SITUAÇÃO PARTE 2 - LOCALIDADE DE BOM PRINCÍPIO



## PROJETO DE PAVIMENTAÇÃO IJUZINHO

LOCAL: LOCALIDADE DE BOM PRINCÍPIO - AUGUSTO PESTANA/RS		TIPO: <b>PLANTA SITUAÇÃO</b>
COORDENADAS: INÍCIO DA PAVIMENTAÇÃO 28°31'51,72" S 54°06'36,90" W		DATA: ABRIL DE 2024
FINAL DA PAVIMENTAÇÃO 28°31'51,75" S 54°06'40,56" W		REVISÃO:
DARCI SALETTE PREFEITO MUNICIPAL		ESCALA: folha A4
DIANA F. BOHRER Eng.ª CIVIL CREMERS 175892		PRANCHA: <b>12 - 15</b>

PLANTA BAIXA - PARTE 2 - LOCALIDADE DE BOM PRINCÍPIO  
PAVIMENTAÇÃO ASFÁLTICA - SOBRE SUBLEITO

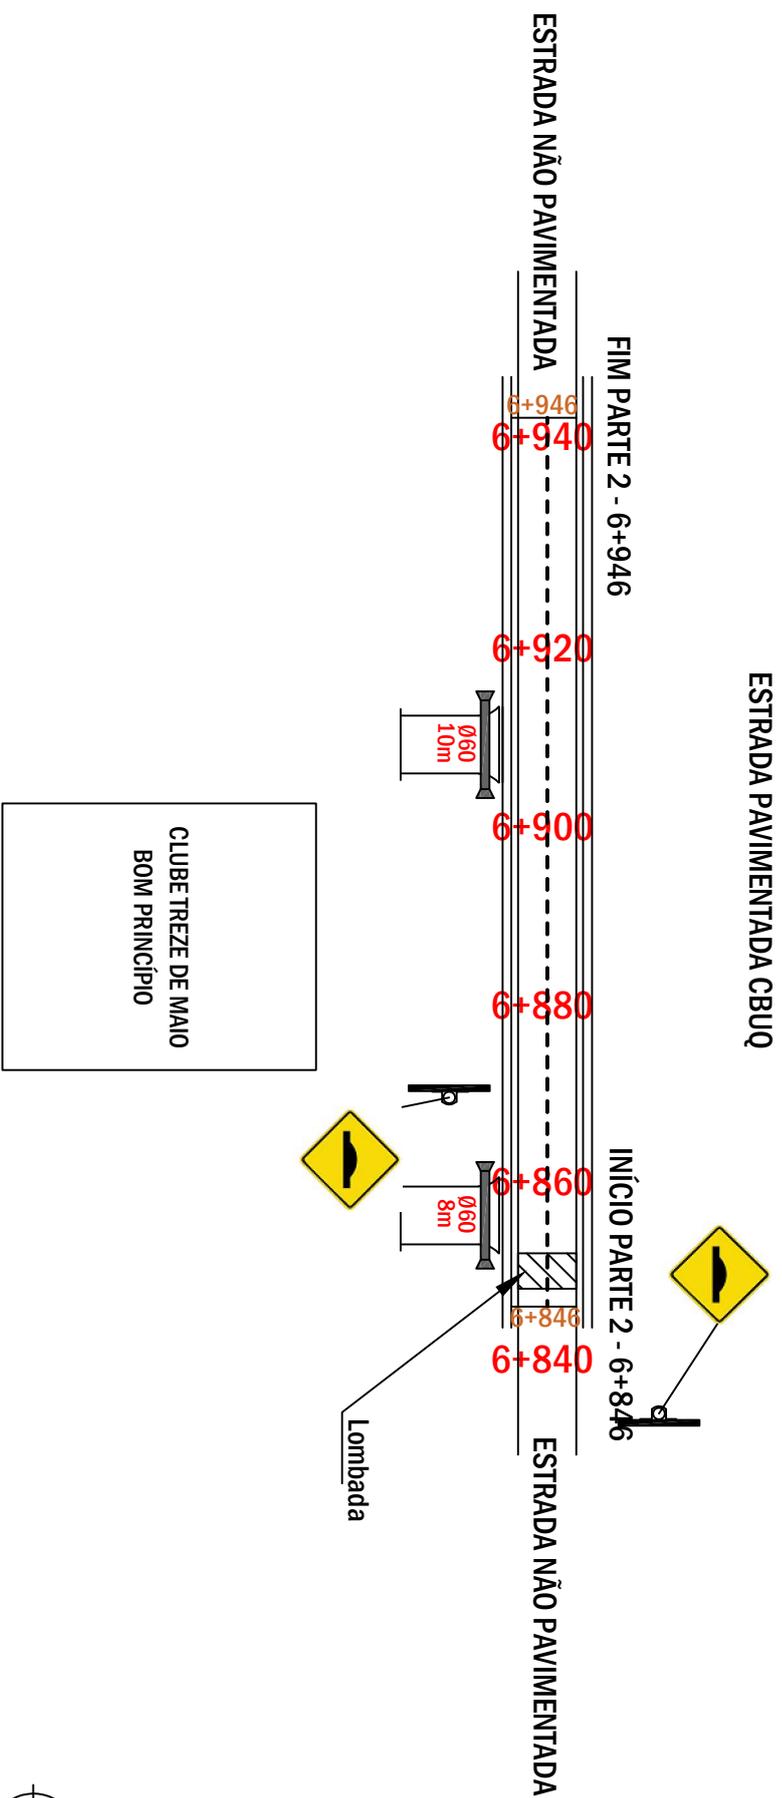




PROJETO DE PAVIMENTAÇÃO IJUZINHO

LOCAL: IJUZINHO - AUGUSTO PESTANA/RS	TIPO: PLANTA BAIXA
COORDENADAS: INÍCIO DA PAVIMENTAÇÃO 28°31'51.72"S 54°06'36.90"W FINAL DA PAVIMENTAÇÃO 28°31'51.75"S 54°06'40.56"W	DATA: ABRIL DE 2024
	REVISÃO:
	ESCALA: folha A4
DARCI SALLER PREFEITO MUNICIPAL	PRANCHA: 13 - 15
DIANA F. BODRER Eng.ª CIVIL CREMERS 175892	

CORTE TRANSVERSAL - PARTE 2 - LOCALIDADE DE BOM PRINCÍPIO  
PAVIMENTAÇÃO ASFÁLTICA - SOBRE SUBLEITO

SEÇÃO TRANSVERSAL



CORTE TRANSVERSAL - SUBLEITO

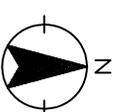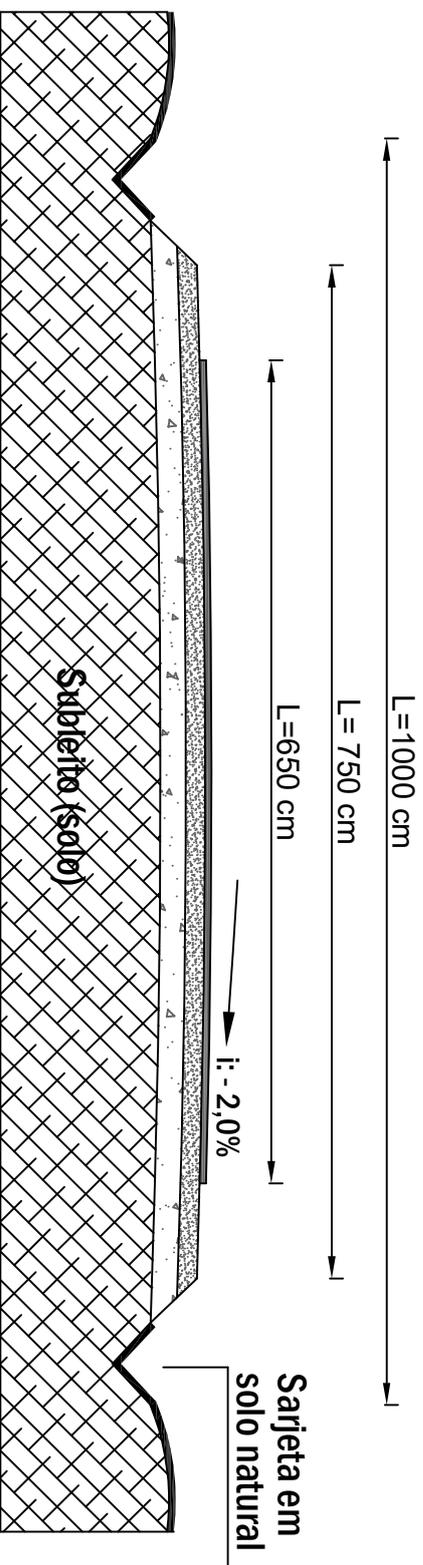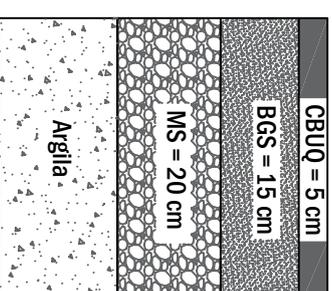

PROJETO DE PAVIMENTAÇÃO IJUIZINHO

LOCAL: IJUIZINHO - AUGUSTO PESTANA/RS	TIPO: <b>CORTE TRANSVERSAL</b>
COORDENADAS: INÍCIO DA PAVIMENTAÇÃO 28°31'51,72" S 54°06'36,90" W FINAL DA PAVIMENTAÇÃO 28°31'51,75" S 54°06'40,56" W	DATA: ABRIL DE 2024
DARCI SALETTE PREFEITO MUNICIPAL	REVISÃO: ESCALA: folha 44
DIANA F. BODRER Eng. CIVIL CRENS 173892	PRANCHA: <b>14 - 15</b>

# PERFIL DE ELEVAÇÃO PARTE 2 - LOCALIDADE BOM PRINCÍPIO

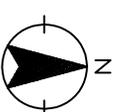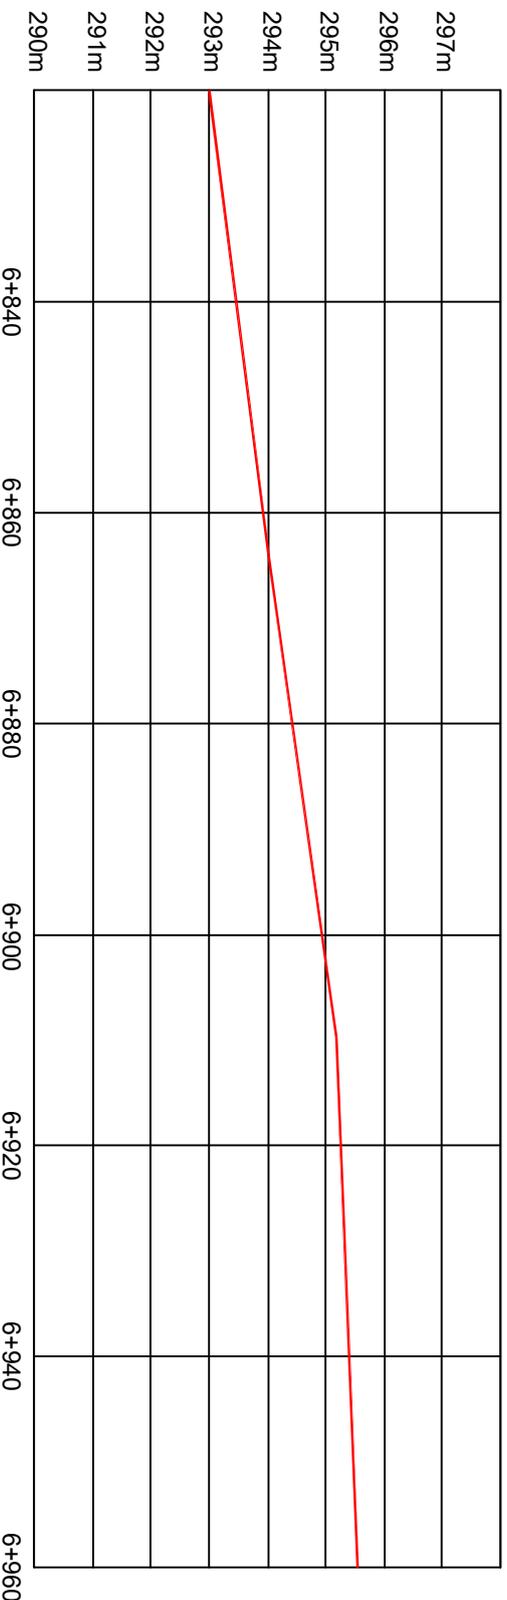

## PROJETO DE PAVIMENTAÇÃO IJUZINHO

LOCAL: IJUZINHO - AUGUSTO PESTANA/RS COORDENADAS: INICIO DA PAVIMENTAÇÃO 28°31'51.72"S 54°06'36.90"W FINAL DA PAVIMENTAÇÃO 28°31'51.75"S 54°06'40.56"W		TIPO: <b>PERFIL DE ELEVAÇÃO</b> DATA: ABRIL DE 2024 REVISÃO: ESCALA: folha 44	
DARCIO SALETTE PREFEITO MUNICIPAL		DIANA F. BODRER Eng.ª CIVIL CREA/RS 172692	
PRANCHA:		<b>15 - 15</b>	