



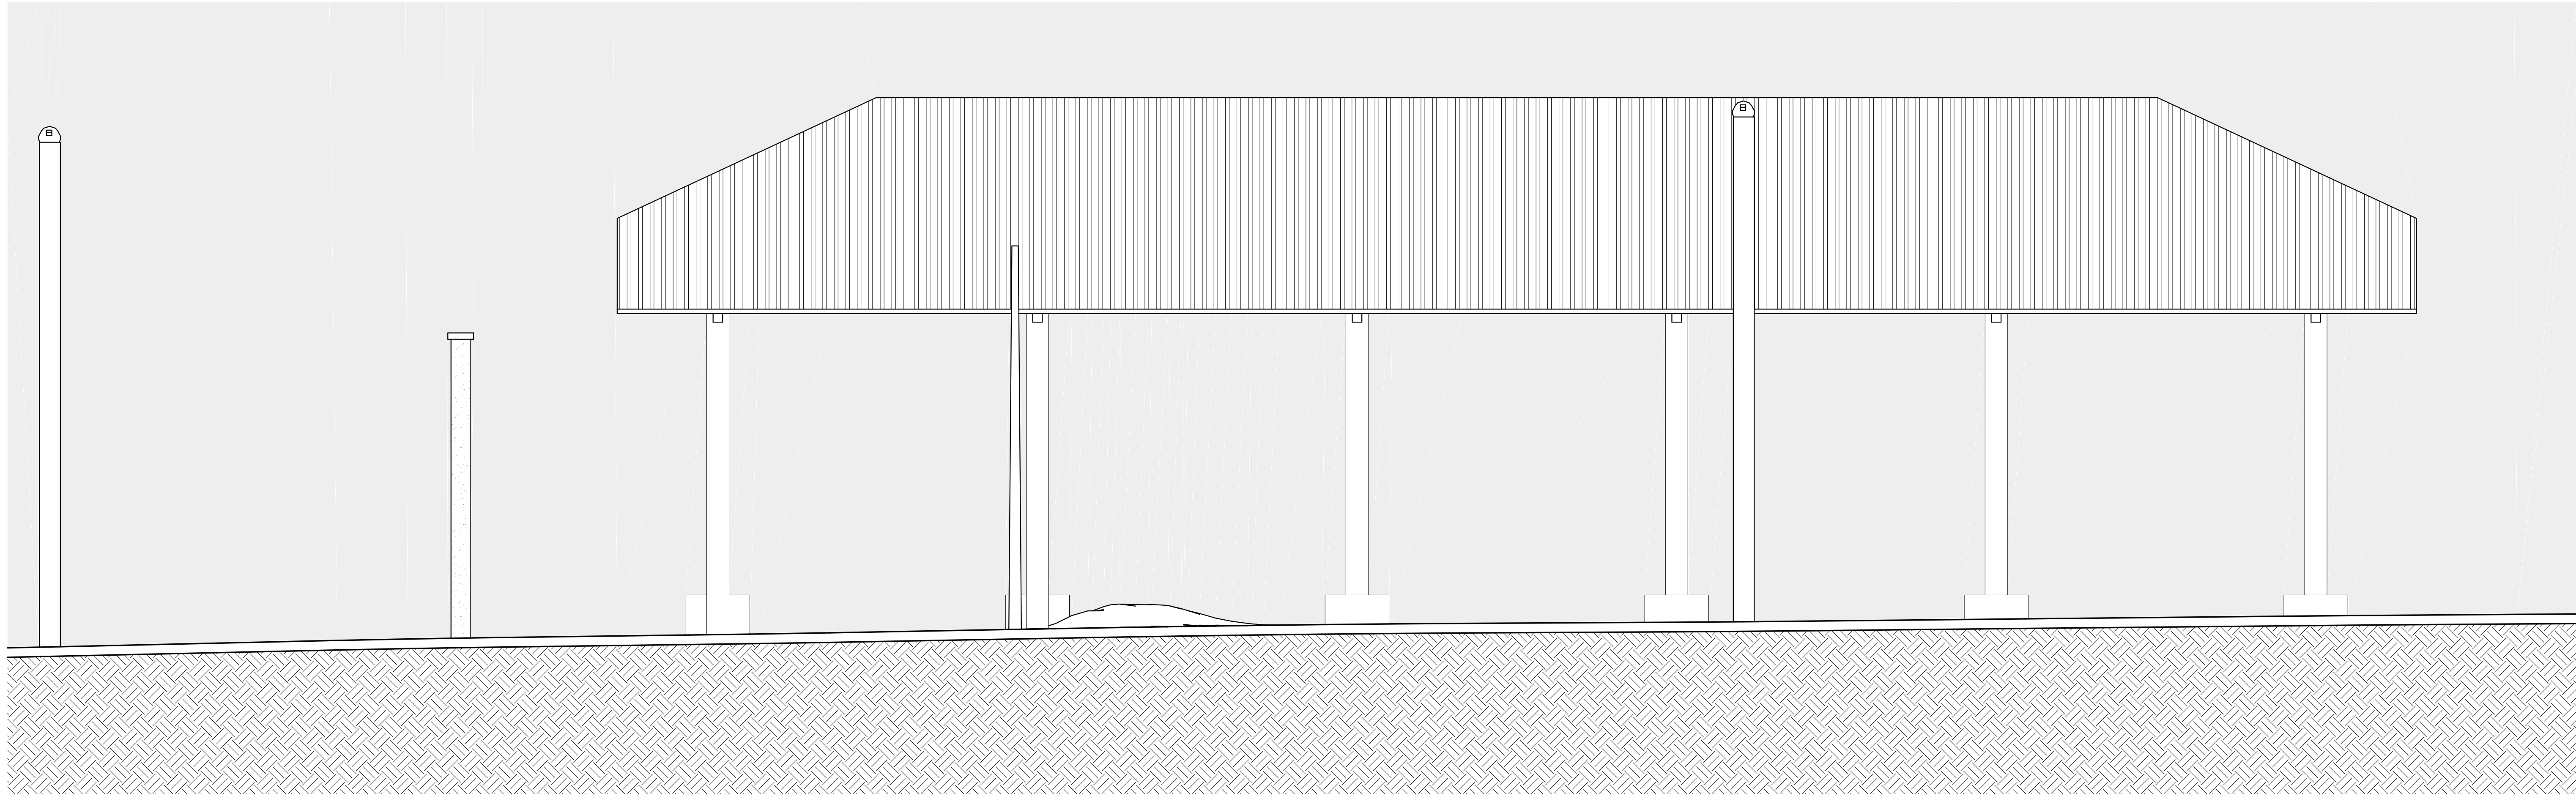

01 FACHADA NORTE
Escala 1:50

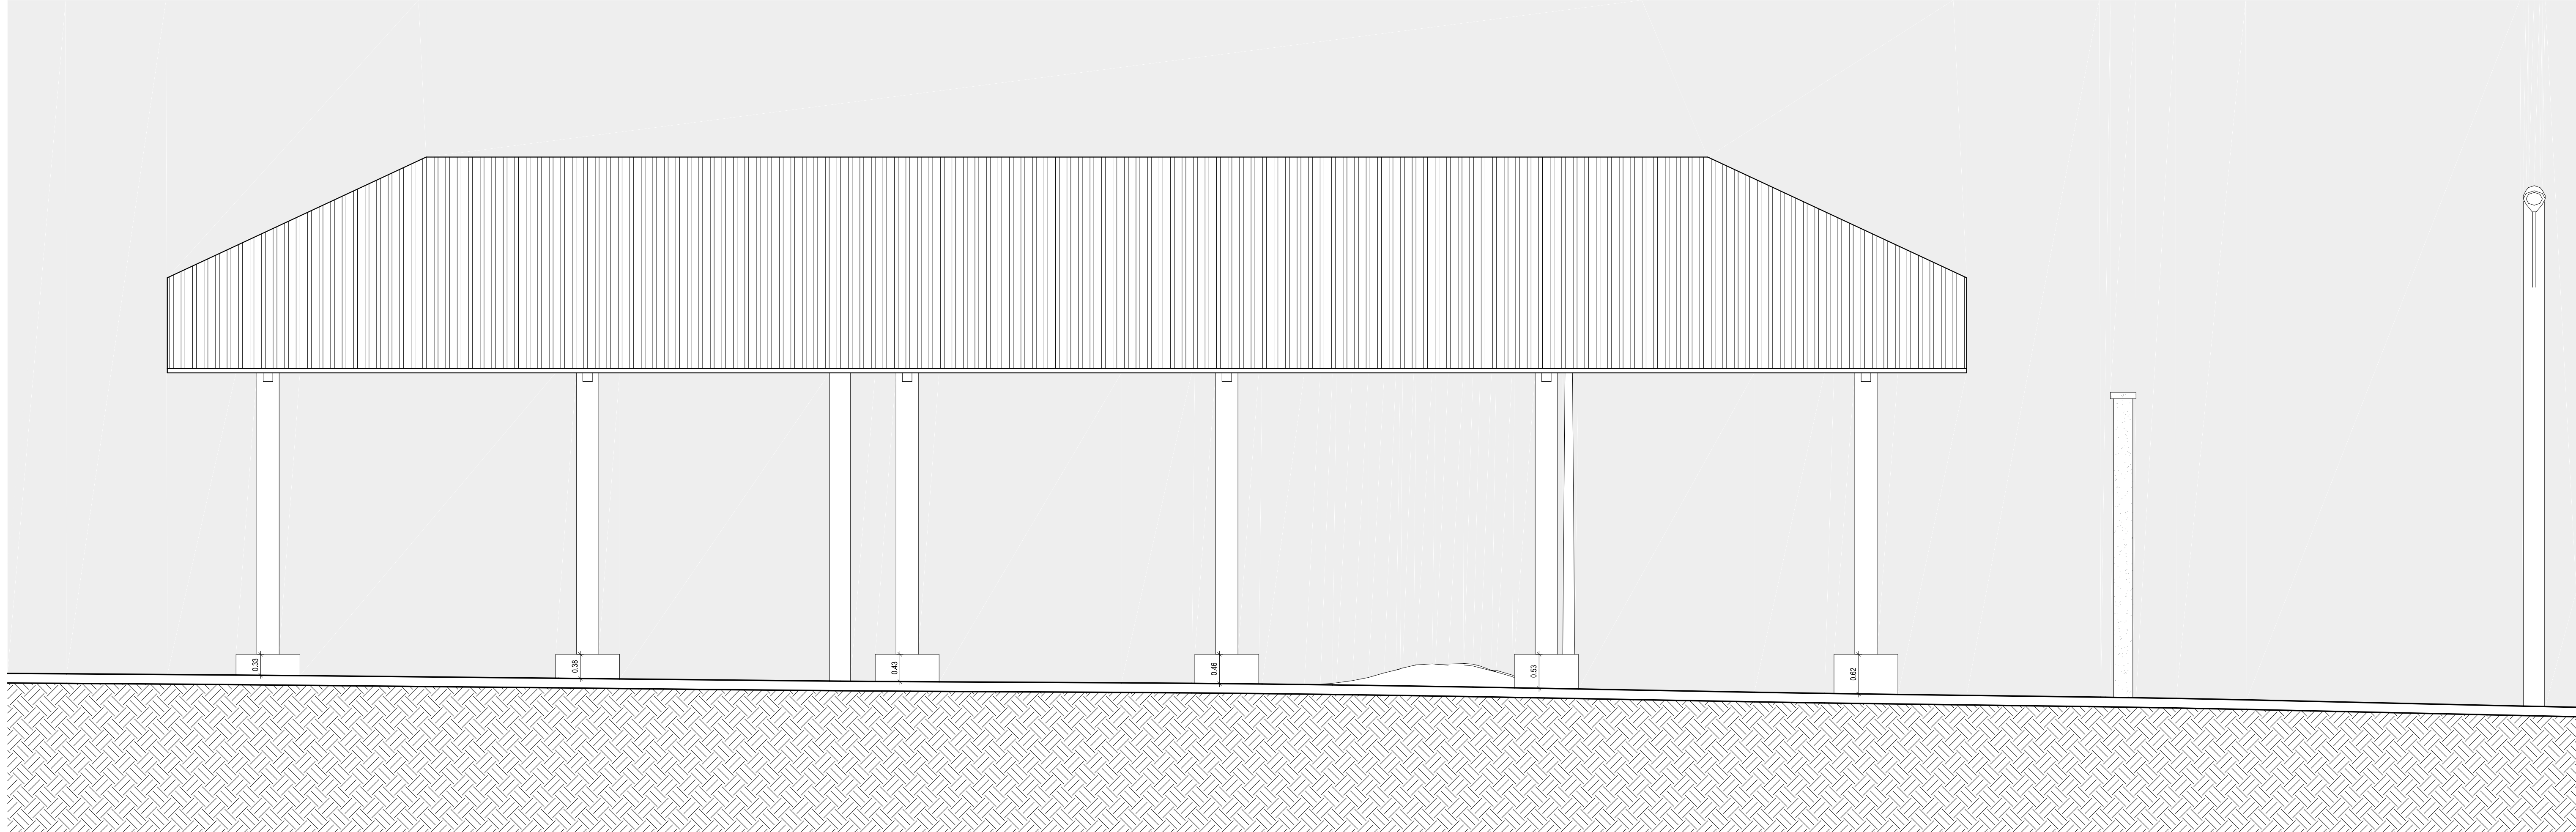

01 FACHADA SUL
Escala 1:50



Rua Independência 110 Sala 24 • Santo Augusto - RS • (55) 3781-1965 • email: eng.eugenio.frizzo@gmail.com

Conteúdo				
PROJETO ARQUITETÔNICO Fachadas Norte e Sul				
Obra	RUA COBERTA			
Proprietário	Município de Augusto Pestana			
Endereço	Rua da República, s/n Augusto Pestana - RS			
Resp. Téc.	Eng. Civil Eugenio Frizzo CREA-RS 07.044-D			
	Arq. e Urb. Leonardo Postay Frizzo CREA-RS 107981-3			
	Arq. e Urb. Bibiana S. M. da Rocha CREA-RS 107076-0			
Escala	Área	Data	Desenho	Versão
Indicadas	316,57 m²	Janeiro/2017	Leonardo	6-06/07

Este documento é propriedade intelectual da FRIZZO Engenharia, Arquitetura e Urbanismo. É proibida a reprodução total ou parcial sem a autorização expressa da FRIZZO Engenharia, Arquitetura e Urbanismo.