

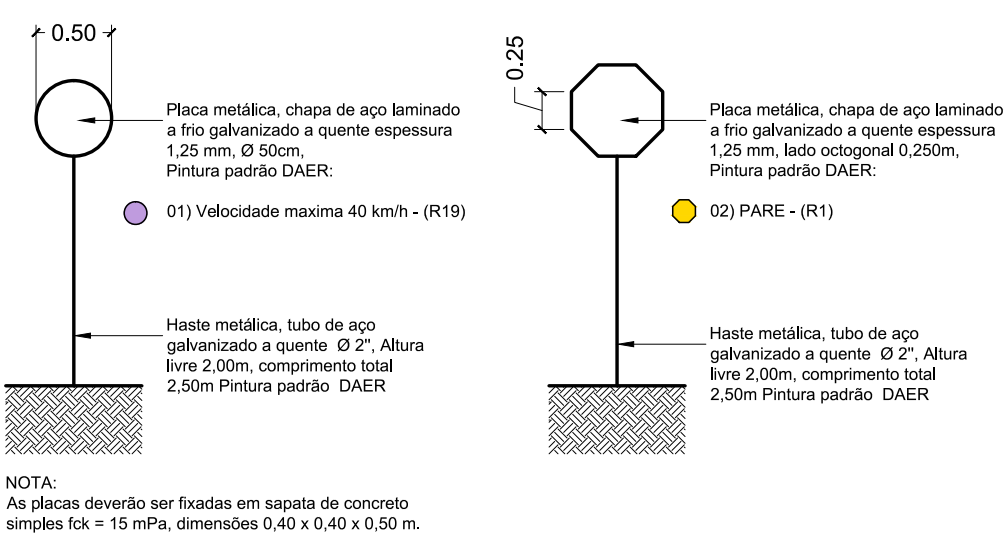
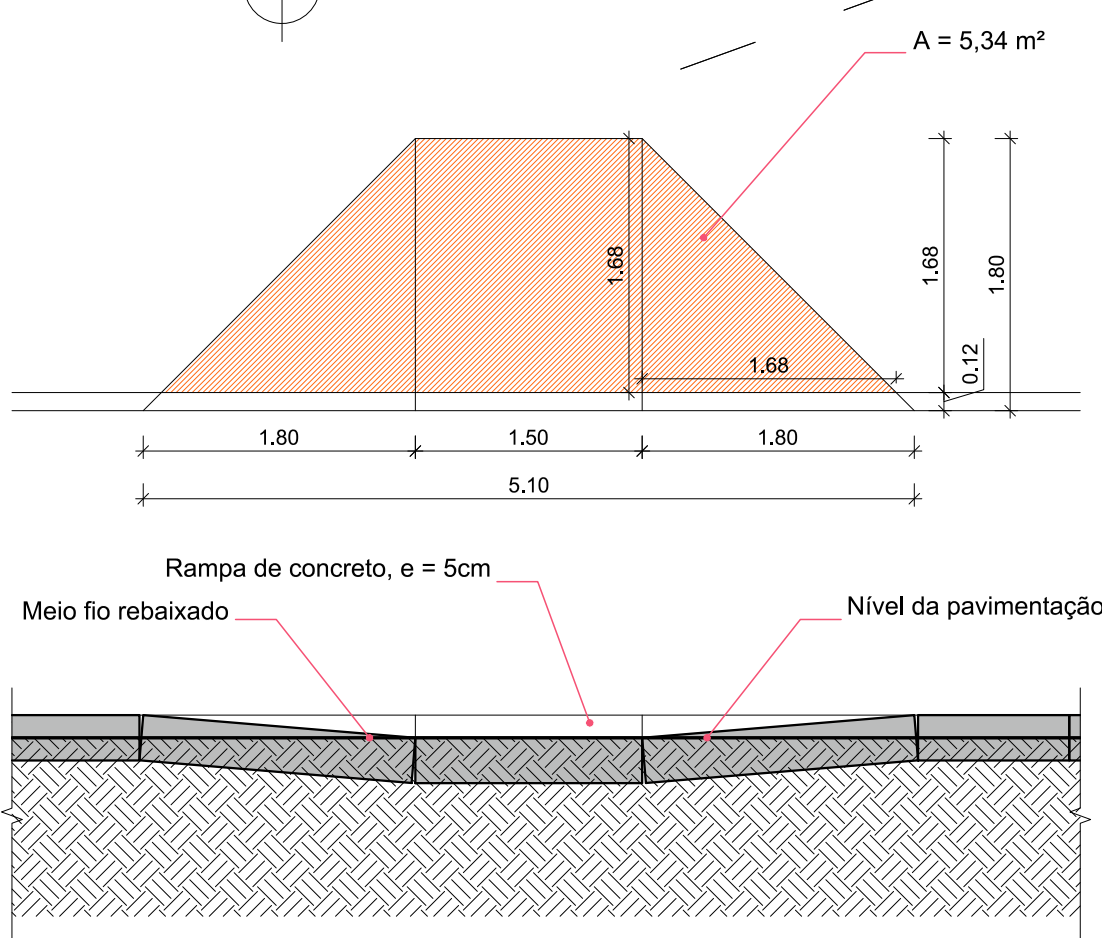
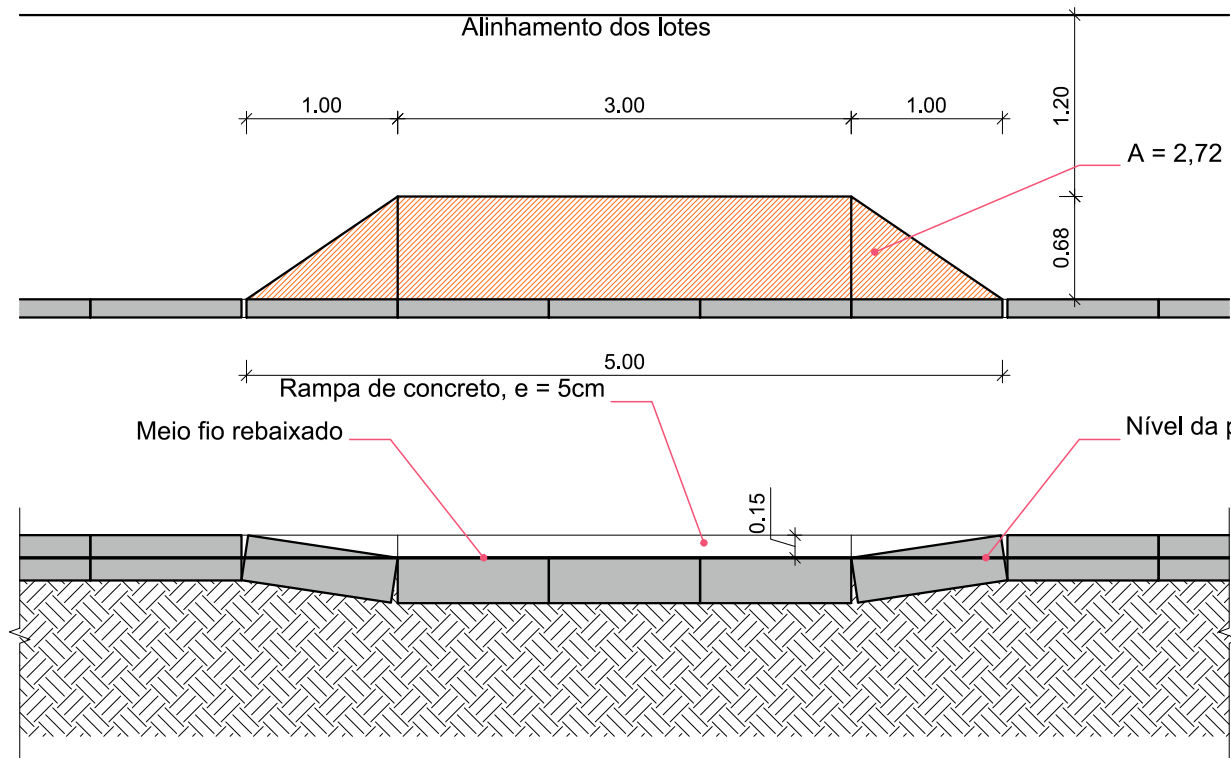


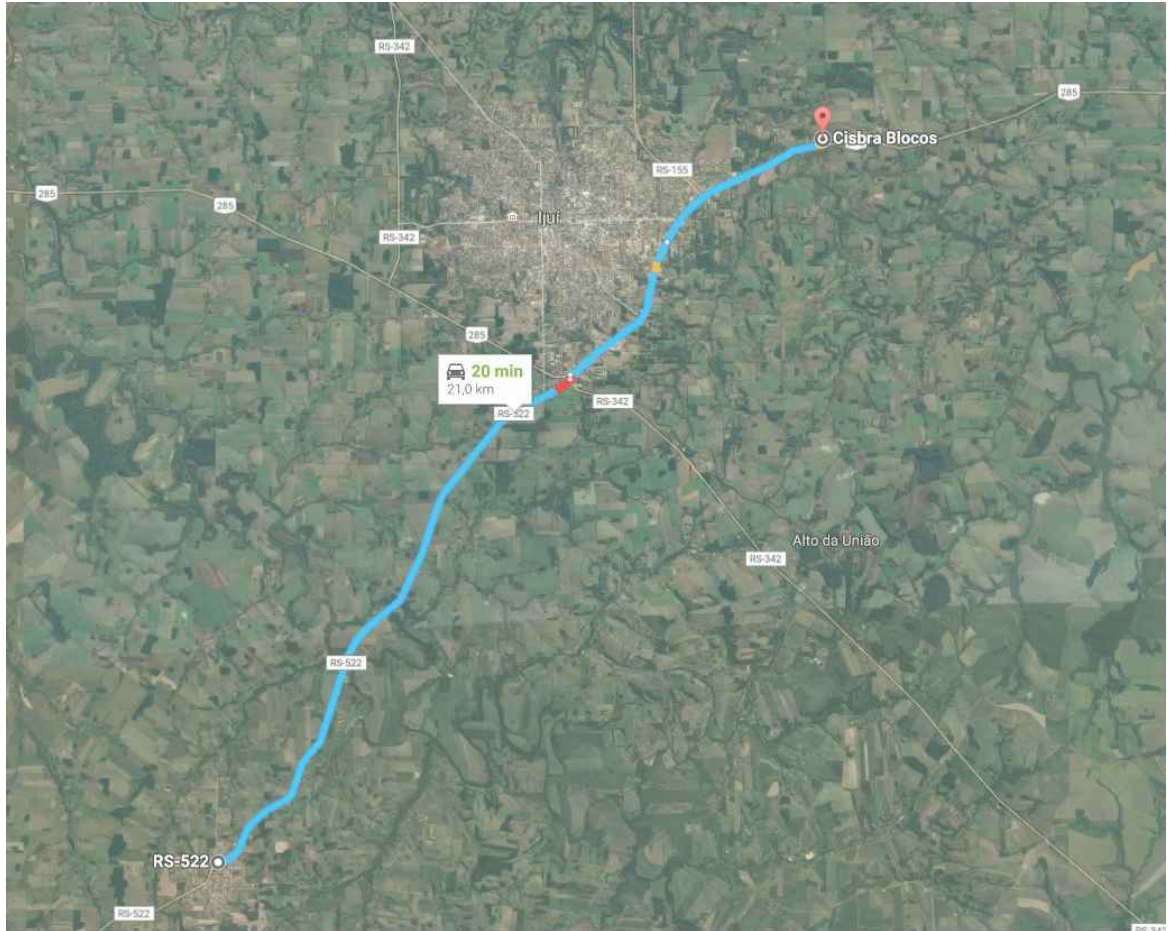

RESUMO DE QUANTITATIVO			
	ITEM	UN	QUANTITATIVO
01	Pav. com bloquete intertravado - cor natural - e = 6 cm	m²	156,47
02	Pav. com bloquete intertravado - cor natural - e = 8 cm	m²	1.754,16
03	Pav. com bloquete intertravado - sinalização de alerta	m²	27,82
04	Pav. com bloquete intertravado - sinalização direcional	m²	27,30
05	Pav. com bloquete intertravado - sinalização horizontal	m²	18,05
06	Meio-fio (12/15 x 30 x 100 cm)	m	629,84
07	Rampa de concreto para pedestre, e = 5 cm	m²	5,34
08	Rampa de concreto para veículo, e = 5 cm	m²	2,72
09	Caixa de captação CC1	un	5
10	Tubo de concreto simples DN 400 mm	m	114,78
11	Placa de sinalização (dimensões unitárias 2,00 x 1,25 m)	m²	5,00
12	Placa de sinalização	un	4

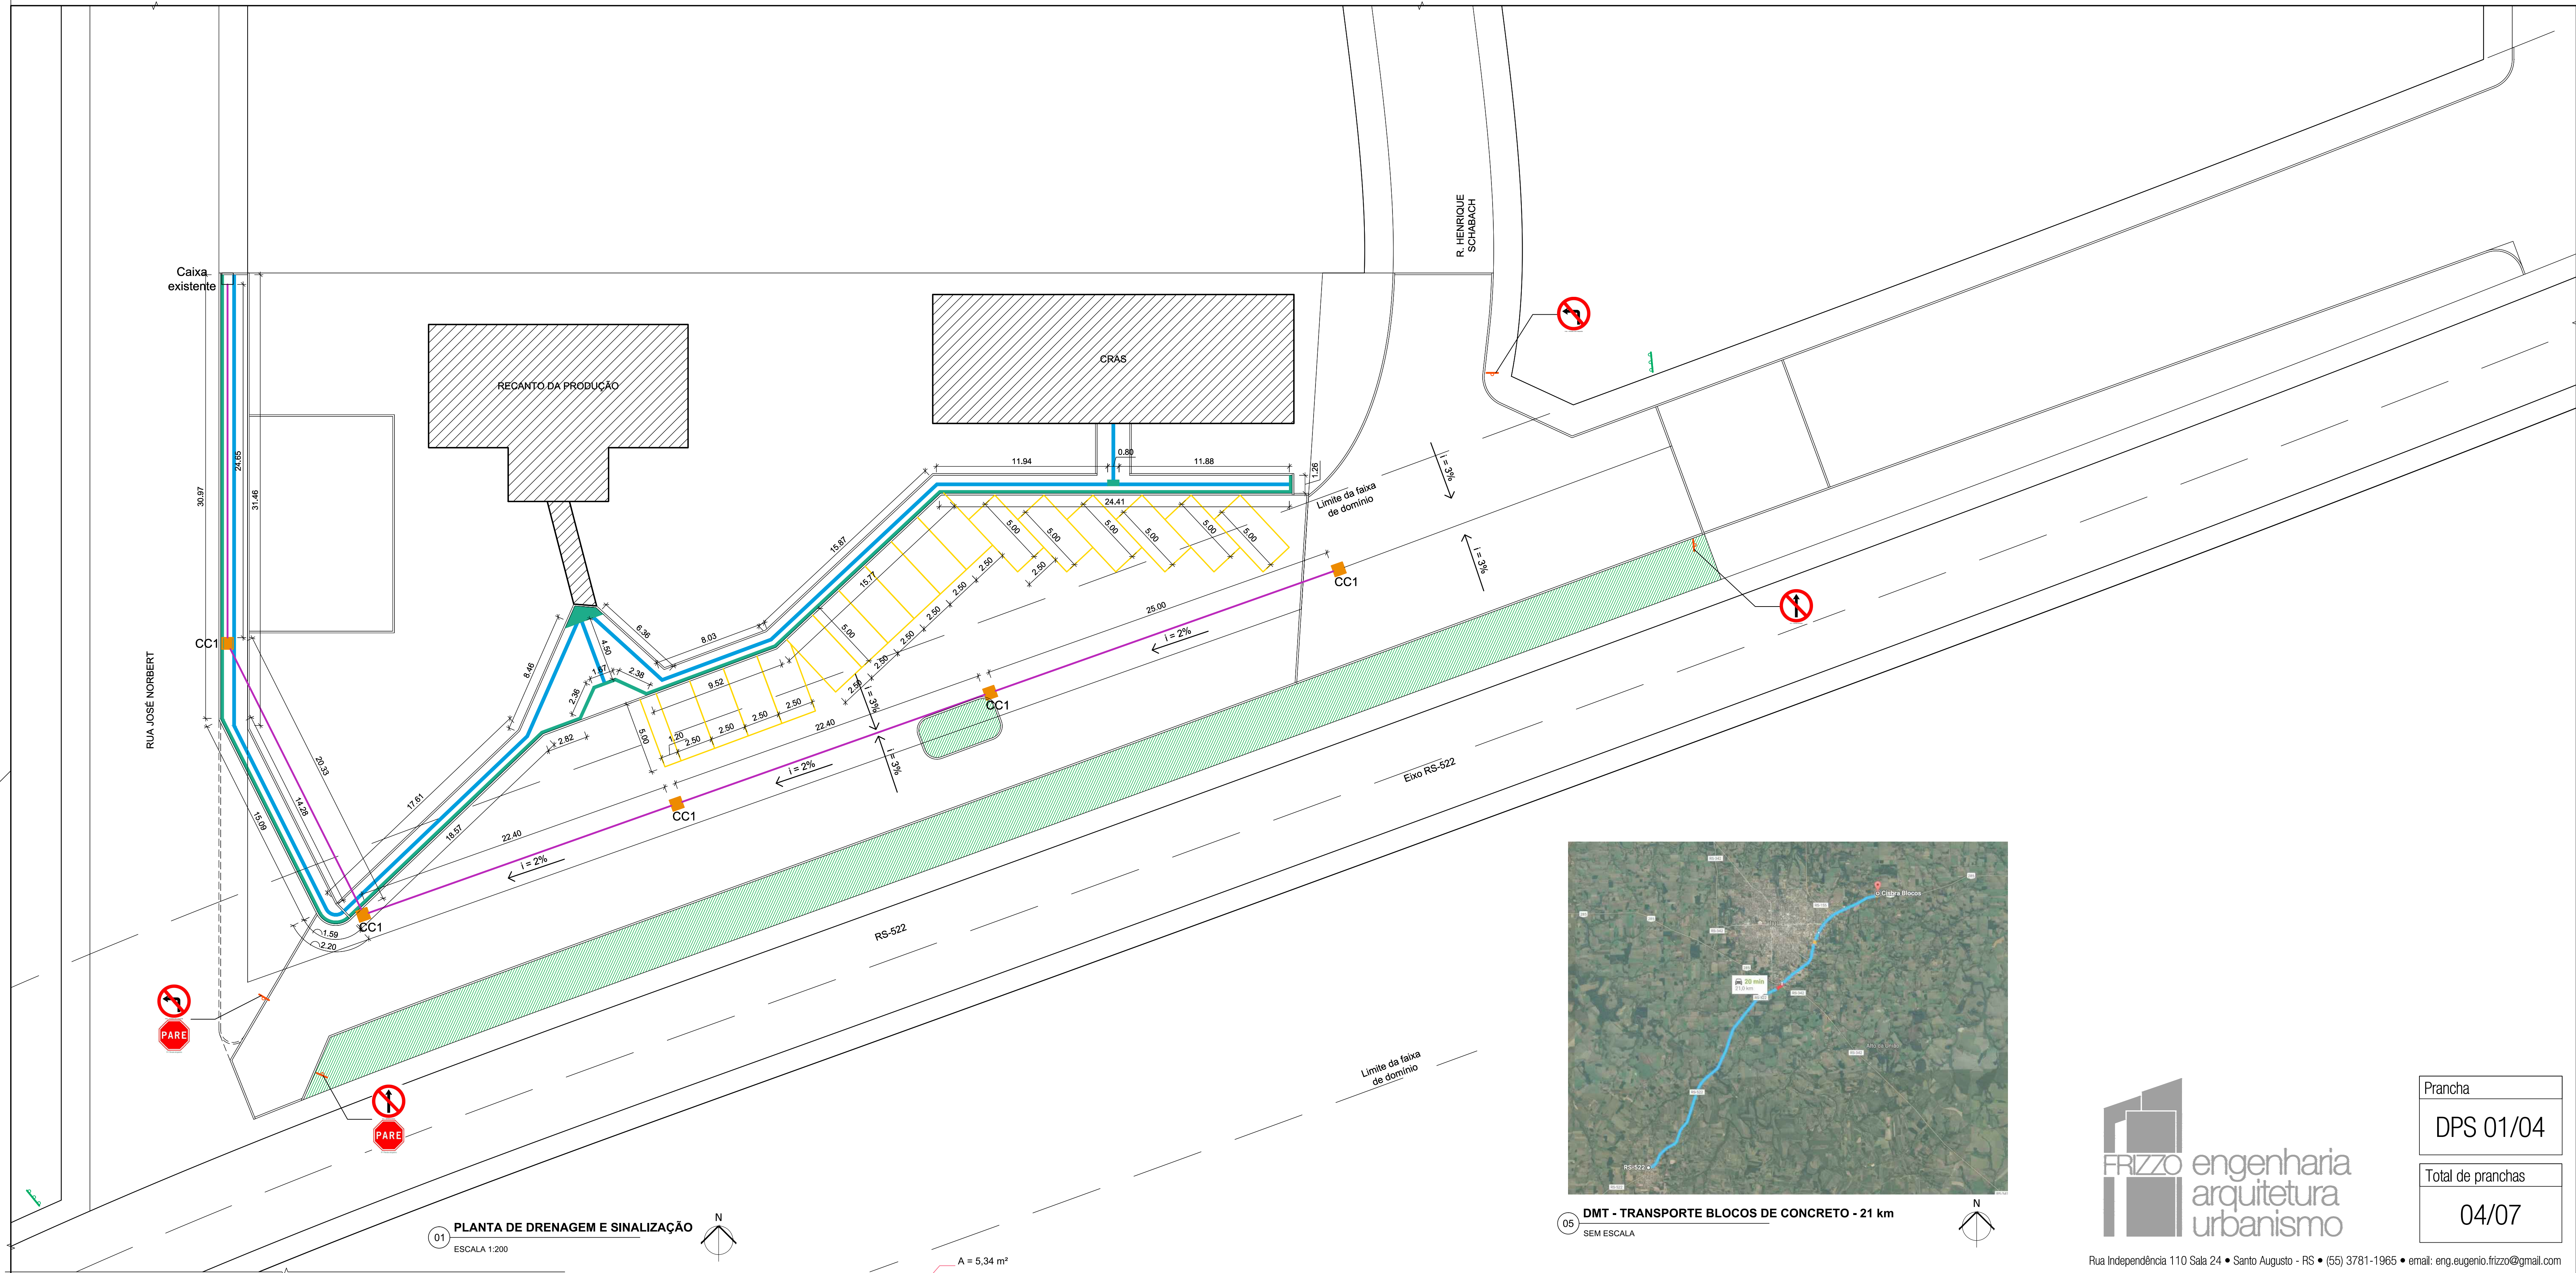

Prancha
DPS 01/04
Total de pranchas
04/07

Rua Independência 110 Sala 24 • Santo Augusto - RS • (51) 3781-1965 • email: eng.eugenio.frizzo@gmail.com

Conteúdo				
PROJETO DE DRENAGEM E SINALIZAÇÃO				
Obra	PAVIMENTAÇÃO EM FRENTE A CASA RECANTO DA PRODUÇÃO			
Proprietário	Município de Augusto Pestana			
Endereço	Rua José Norbert, esq. c/ RS-522 Augusto Pestana - RS			
Resp. Téc.	Eng. Civil Eugenio Frizzo (CREA-RS 27.544-D) Arq. e Urb. Leonardo Postay Frizzo (CAUA-107991-9) Arq. e Urb. Bibiana S. M. da Rocha (CAUA-105026-6)			
Escala	Área	Data	Desenho	Versão
Indicadas	1.547,27 m²	Dez./2016	Sandro	3-28/03