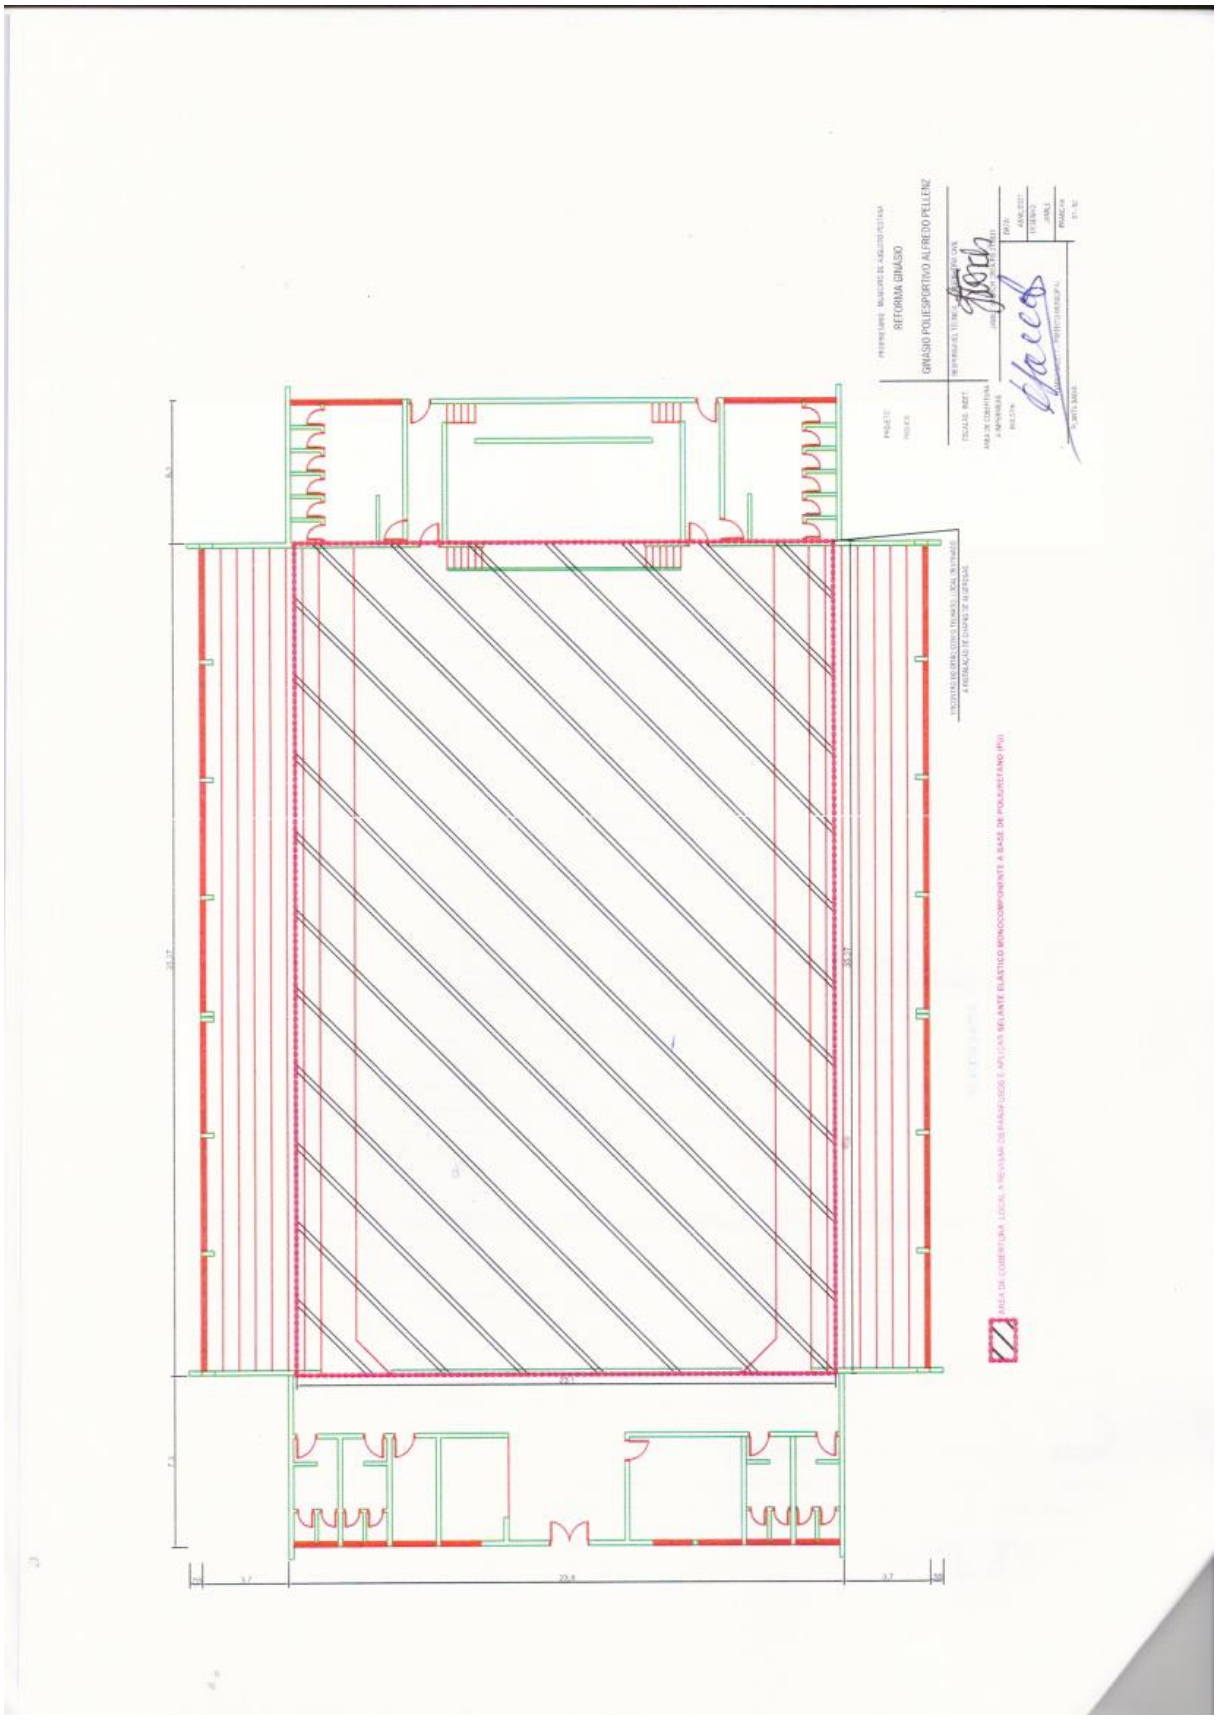Anexo VIII - Planta Baixa