
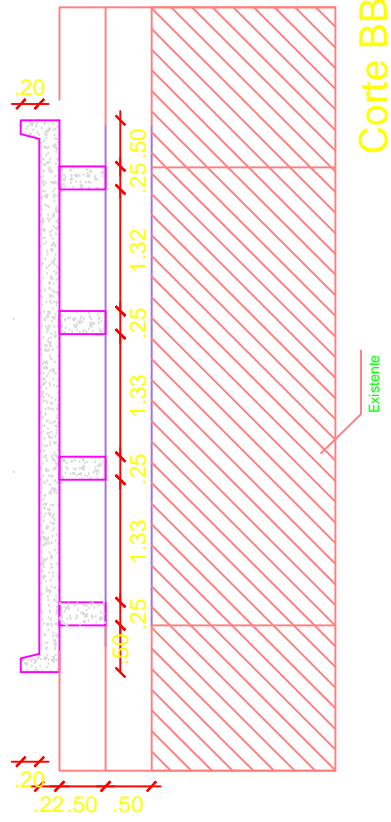
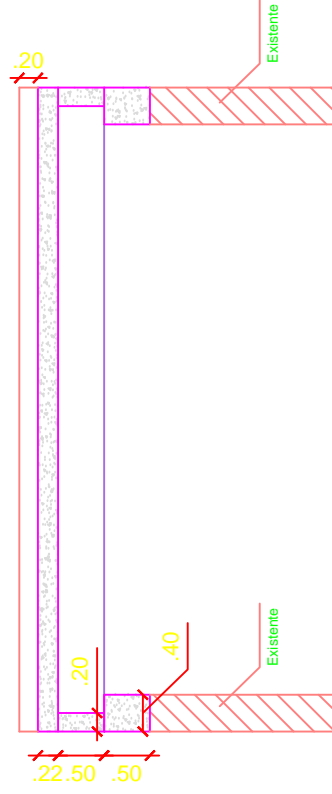


# LOCALIDADE DE LINHA SÃO JOÃO, AUG.PESTANA

Proximidadespropried.  
Paulo Wildner

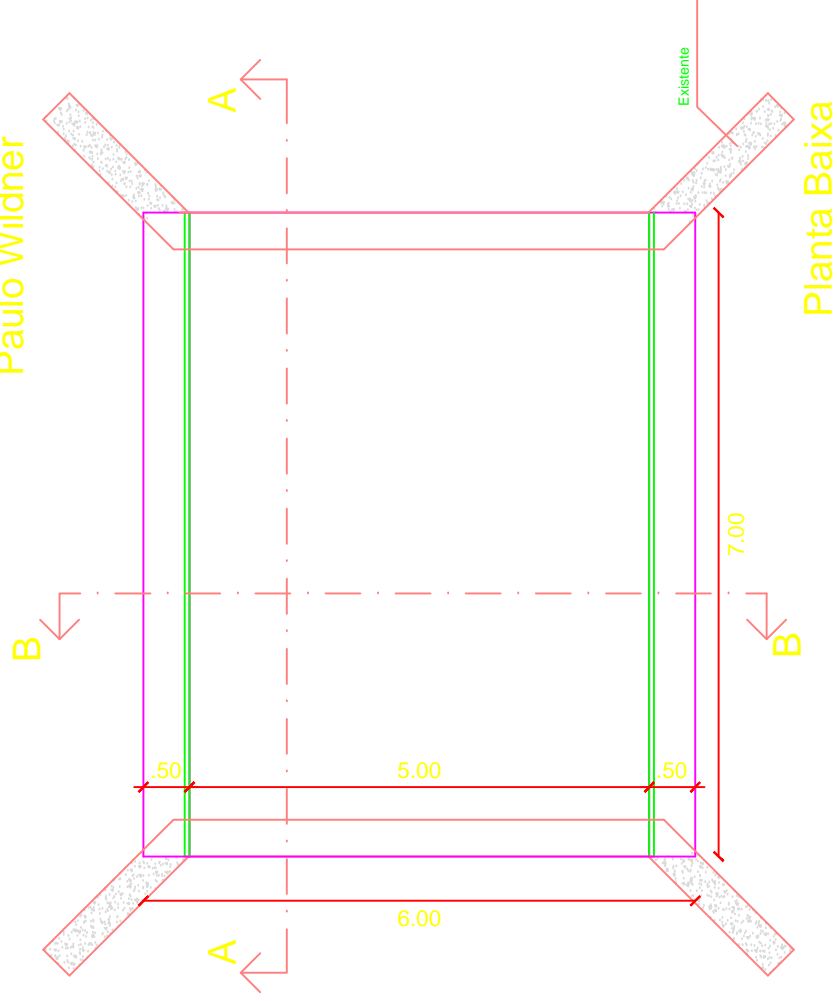

Prancha

01-02

Escala:

1:100

Data:

SET/21

Resp. Técnica:

ANGELA G. C. ZUCOLOTTO  
E.Civil - CREA/RS 123313D