
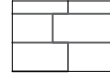
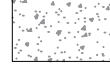
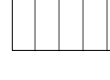


LEGENDA:

-  COBOGÓ EM BLOCO DE CONCRETO DESENCONTRADO
-  BLOCO DE CONCRETO
-  TELHA METÁLICA

CORTE A-A'  
ESCALA: 1/50

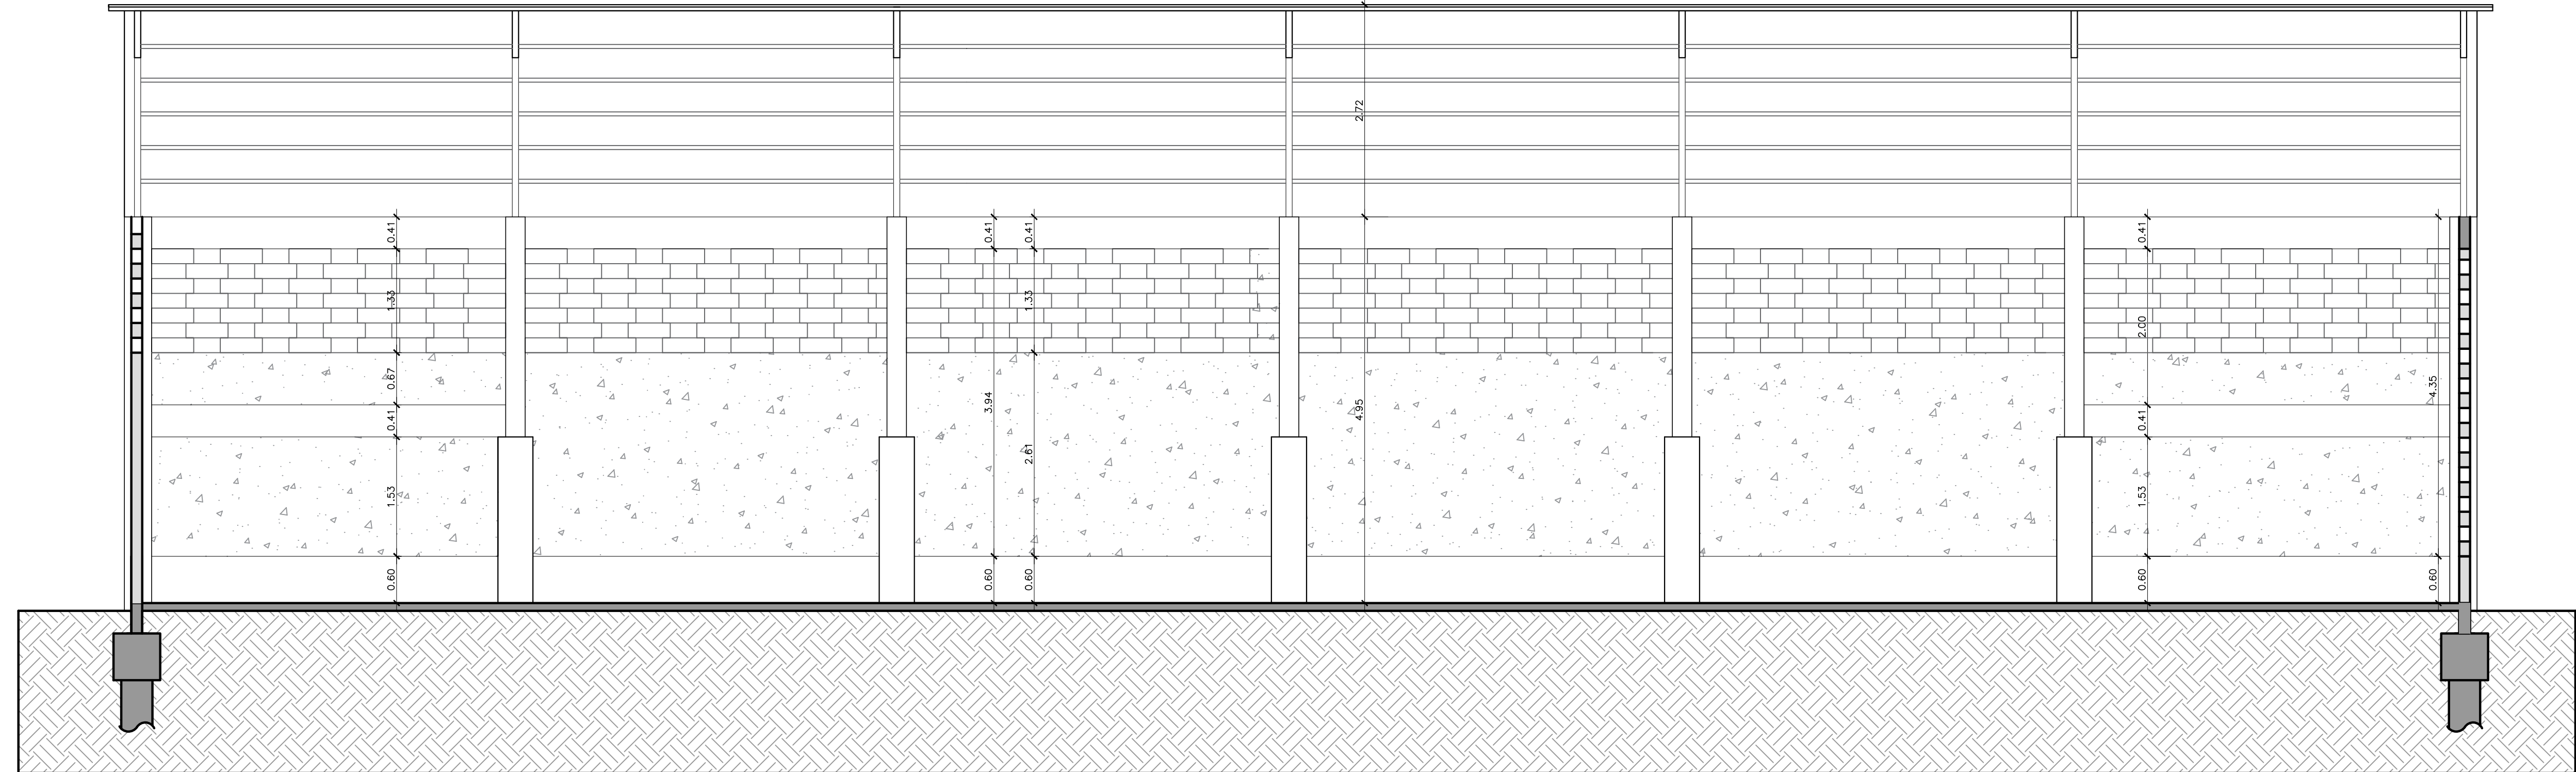

CORTE B-B'  
ESCALA: 1/50

REV.	ARQUIVO	DESCRIÇÃO	DATA	RESP.

PROPRIETÁRIO:  
**Prefeitura Municipal de Augusto Pestana**

RESPONSÁVEIS TÉCNICOS:  
**JOÃO DA JORNADA FORTES FILHO**  
Arquiteto e Urbanista CAU A 52.256-2

**MARIANA DA SILVA FERREIRA FORTES**  
Arquiteta e Urbanista CAU A 64.319-0

**JOÃO DA JORNADA FORTES NETO**  
Engenheiro Civil CREA RS 214.992

ENDEREÇO: Estrada rural  
BAIRRO: Marmeleiro  
CIDADE / UF: Augusto Pestana/ RS  
SETOR URBANO: Interior  
QUADRA: --  
LOTE: --

ÁREA DO LOTE: ---  
ÁREA A EDIFICAR: Indicada  
PRANCHA N°: ---

ESCALA: Indicada  
DATA: DEZ/ 21  
**14/16**

PROJETO/PAINIMENTO: **ARQUITETÔNICO**  
 DESCRIMINAÇÃO: **CORTES A-A' E B-B' QUADRA**  
 OBRA NÚMERO: **989**

**FORTES**  
 ARQUITETURA  
 ENGENHARIA