



01 PERSPECTIVA 01  
SEM ESCALA



02 PERSPECTIVA 02  
SEM ESCALA



03 PERSPECTIVA 03  
SEM ESCALA




04 PERSPECTIVA 04  
SEM ESCALA




05 PERSPECTIVA 05  
SEM ESCALA



06 PERSPECTIVA 06  
SEM ESCALA

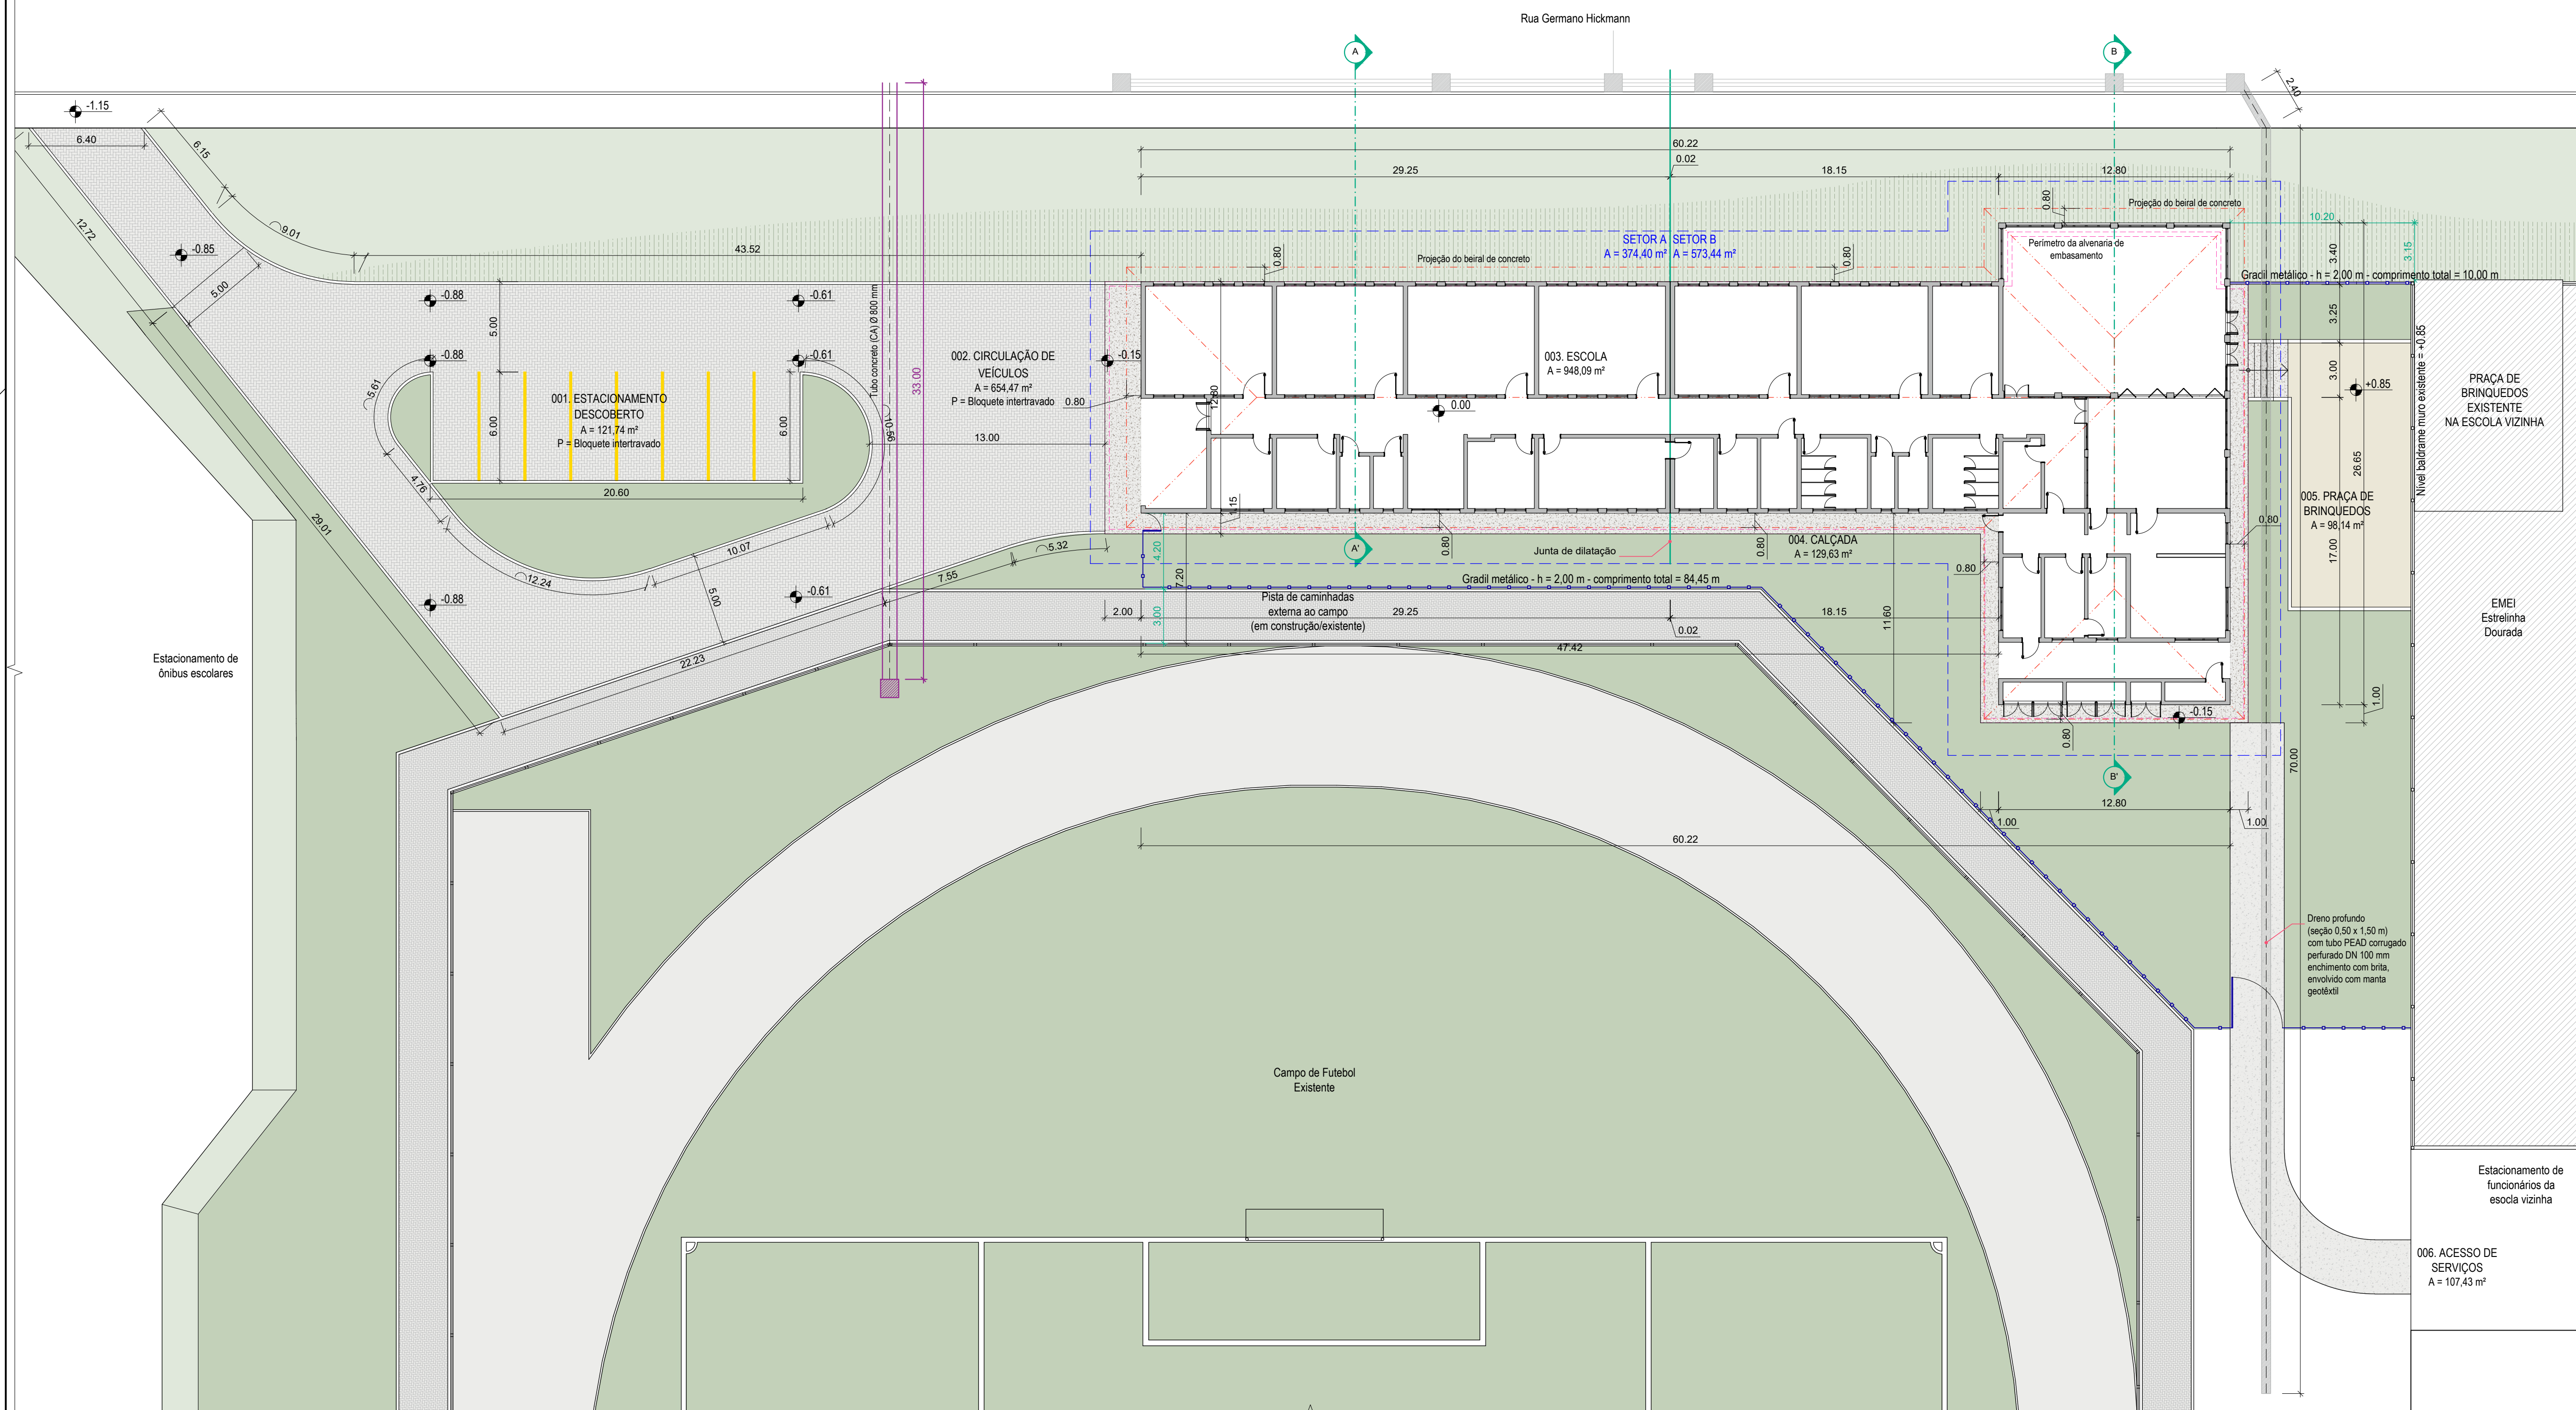

07 PLANTA DE IMPLANTAÇÃO  
ESCALA 1:200

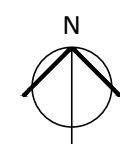

**FRIZZO**  
engenharia  
arquitetura  
urbanismo

Prancha  
AR 03/16  
Total de pranchas  
03/26

Rua Independência 110 Sala 24 • Santo Augusto - RS • (51) 3781-1965 • email: contato@frizzo.eng.br

Conteúdo

PROJETO ARQUITETÔNICO  
Planta de Implantação e Perspectivas

Obra EMEI TURMA DA ESPERANÇA - AUGUSTO PESTANA  
Proprietário MUNICÍPIO DE AUGUSTO PESTANA-RS  
Endereço Rua Germano Hickmann, S/N  
Augusto Pestana - RS  
Resp. Téc. Arq. e Urb. Leonardo Postay Frizzo CAU/A 107961-3

Escala	Área	Data	Desenho	Versão
Indicadas	948,10 m²	Set./2022	Bibiana/Leonardo	2-04/10