


01 ELEVÇÃO NORTE
ESCALA 1:50

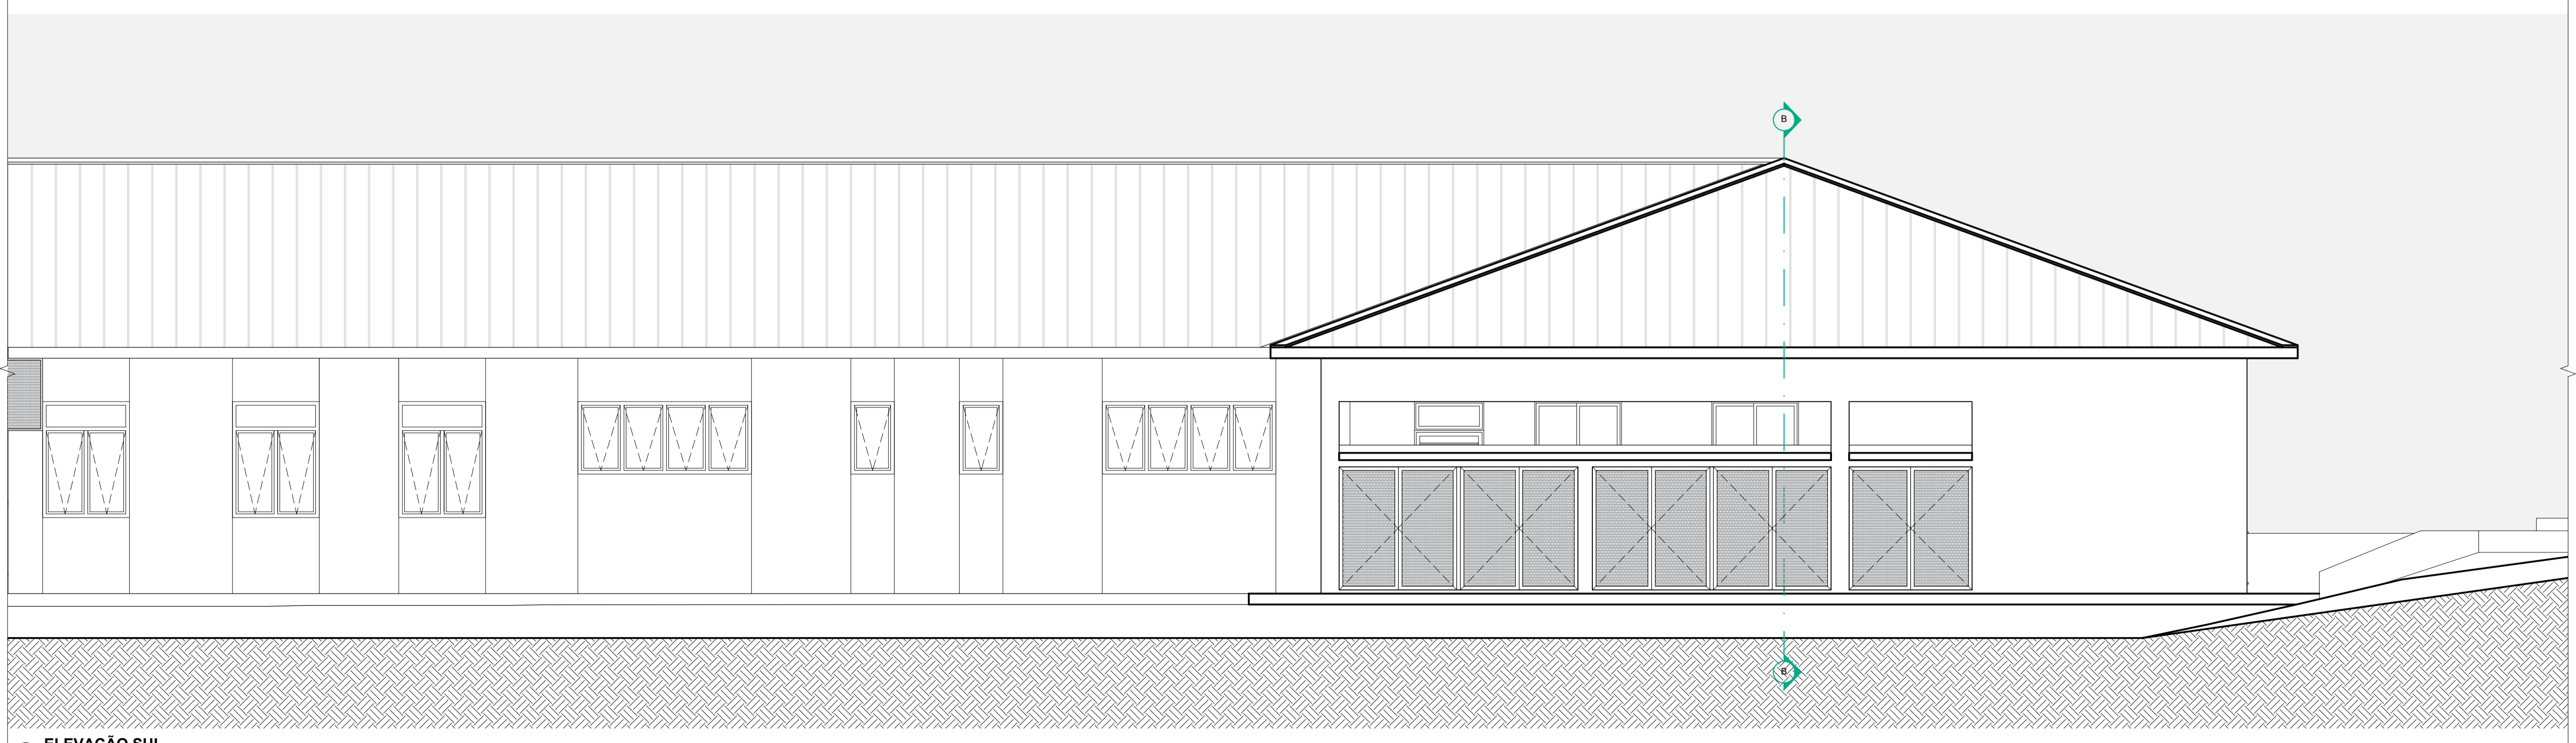

01 ELEVÇÃO SUL
ESCALA 1:50


FRIZZO
 engenharia
 arquitetura
 urbanismo

Prancha
AR 09/16
Total de pranchas
09/26

Rua Independência 110 Sala 24 • Santo Augusto - RS • (55) 3781-1965 • email: contato@frizzo.eng.br

Conteúdo

PROJETO ARQUITETÔNICO
Elevação Norte e Elevação Sul - Setor B

Obra	EMEI TURMA DA ESPERANÇA - AUGUSTO PESTANA
Proprietário	MUNICÍPIO DE AUGUSTO PESTANA-RS
Endereço	Rua Germano Hickmann, S/N Augusto Pestana - RS
Resp. Téc.	Arq. e Urb. Leonardo Postay Frizzo CAU/A 107961-3

Escala	Área	Data	Desenho	Versão
Indicadas	948,10 m ²	Set./2022	Bibiana/Leonardo	1-02/09