



PAVIMENTAÇÃO ASFÁLTICA

MAPA DA CIDADE DE
AUGUSTO PESTANA
1:10.000


PAVIMENTAÇÃO ASFÁLTICA	
LOCAL: AUGUSTO PESTANA - RS	TIPO: P.BAIXA
TRECHO: RUAS DIVERSAS	DATA: JUNHO/2026
ÁREA: 8.995,30m ²	REVISÃO:
	ESCALA: SEM ESCALA
SERGIO L. NEUBERGER PREFEITO MUNICIPAL	ANGELA G. CORO ZUCOLOTTI ENG. CIVIL CREA/RS 123313
PRANCHA: 1 - 10	

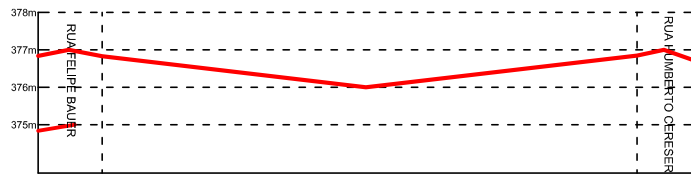

Esc. Ind. **PERFIL LONGITUDINAL**

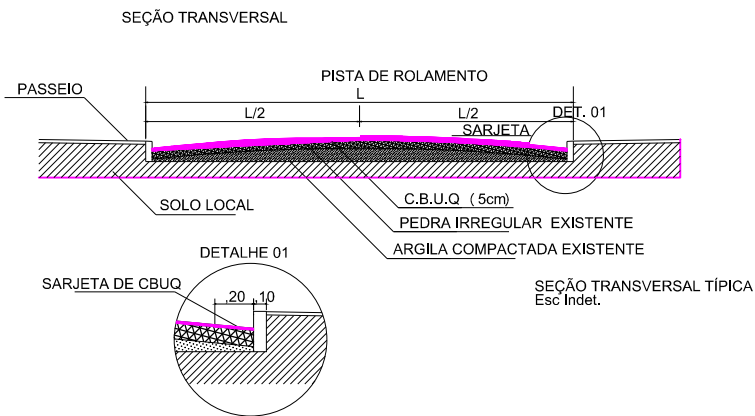

SEÇÃO TRANSVERSAL TÍPICA
Esc Indet.


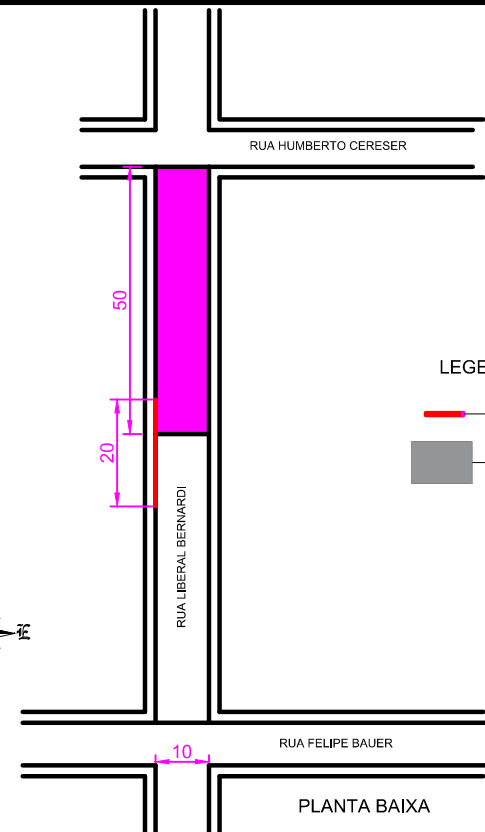


LEGENDA




- Substituição de meio-fio h=30cm
- Pavimentação CBUQ

PLANTA BAIXA

PAVIMENTAÇÃO ASFÁLTICA	
LOCAL: AUGUSTO PESTANA - RS TRECHO: RUA LIBERAL BERNARDI ÁREA: 500m ²	TIPO: P.BAIXA DATA: JUNHO/2026 REVISÃO: ESCALA: SEM ESCALA
_____ SERGIO L. NEUBERGER PREFEITO MUNICIPAL	_____ ANGELA G. CORÓ ZUCOLOTTO ENG. CIVIL CREA/RS 123313
PRANCHA: 2 - 10	

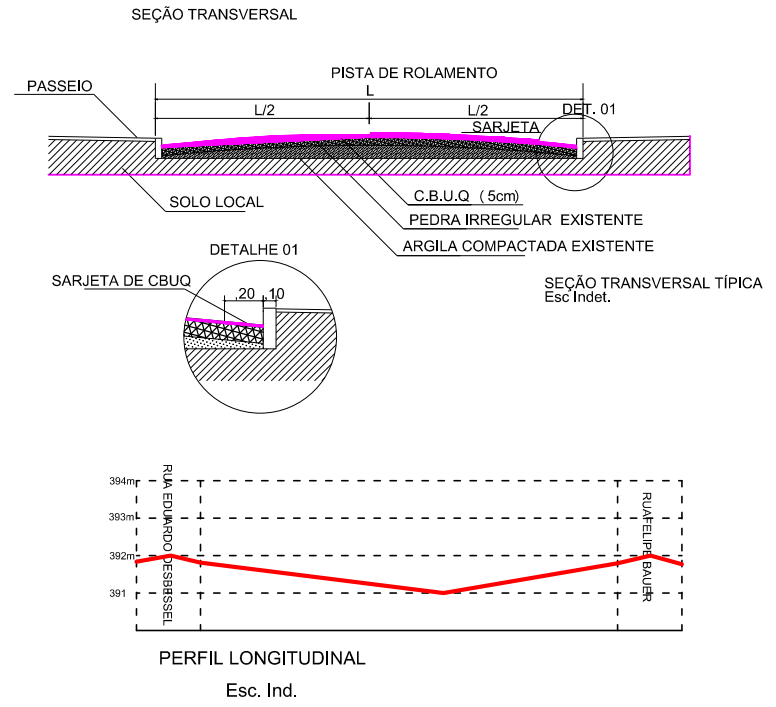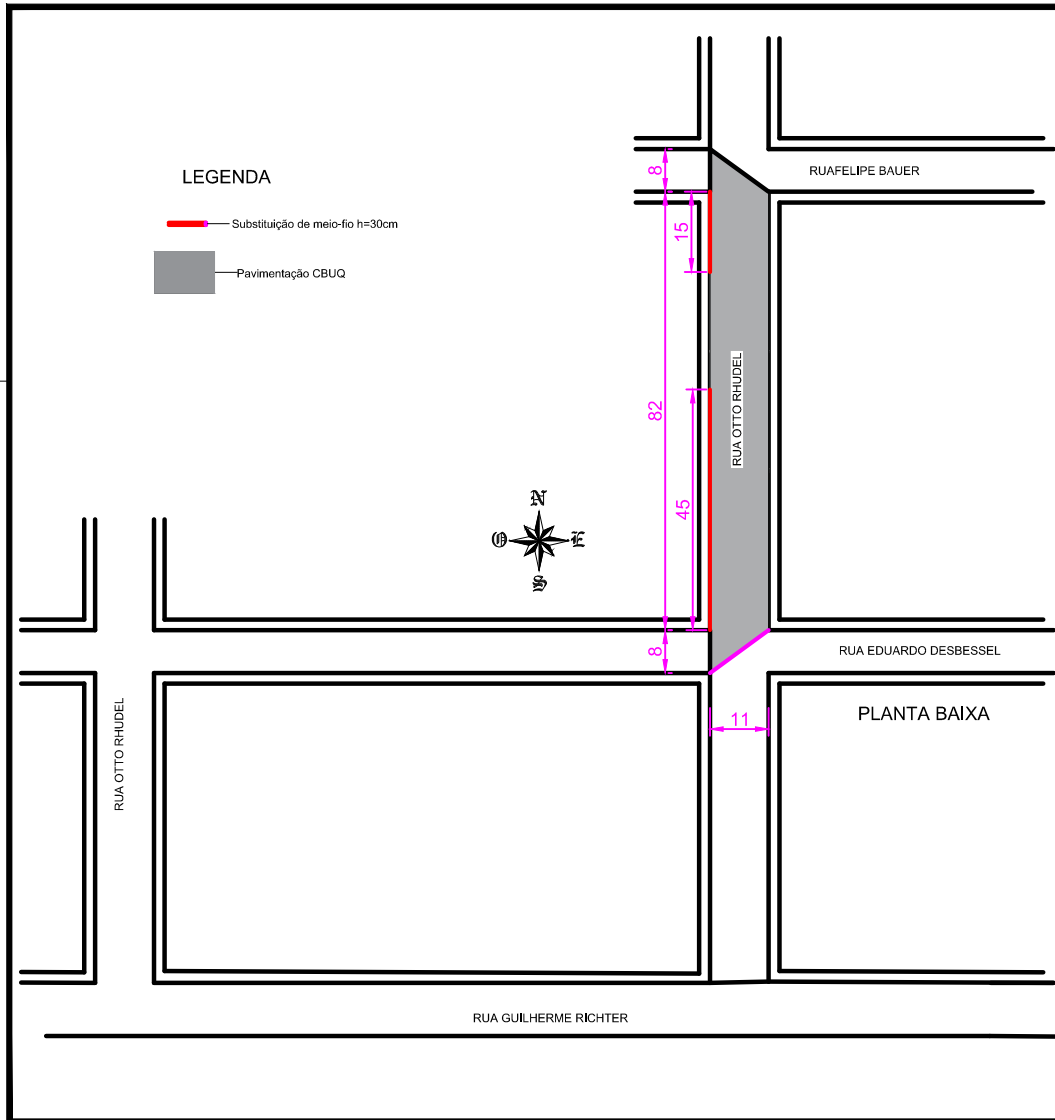



PAVIMENTAÇÃO ASFÁLTICA		
LOCAL: AUGUSTO PESTANA - RS	TIPO: P.BAIXA	
TRECHO: RUA OTTO RHUDEL	DATA: JUNHO/2026	
ÁREA: 990m ²	REVISÃO:	
	ESCALA: SEM ESCALA	
SERGIO L. NEUBERGER PREFEITO MUNICIPAL	ANGELA G. CORÓ ZUCOLOTTO ENG. CIVIL CREA/RS 123313	PRANCHA: 3 - 10

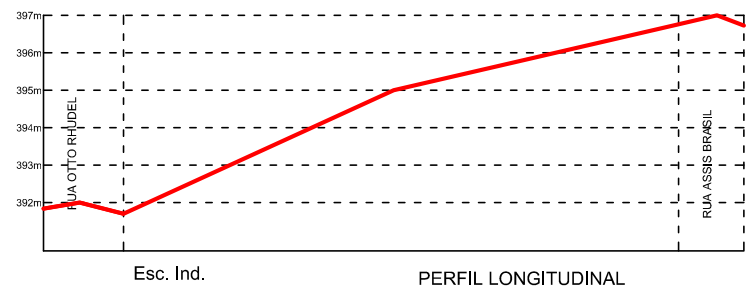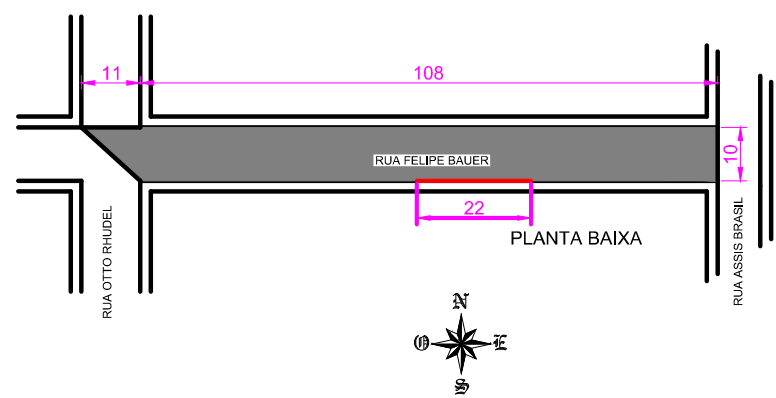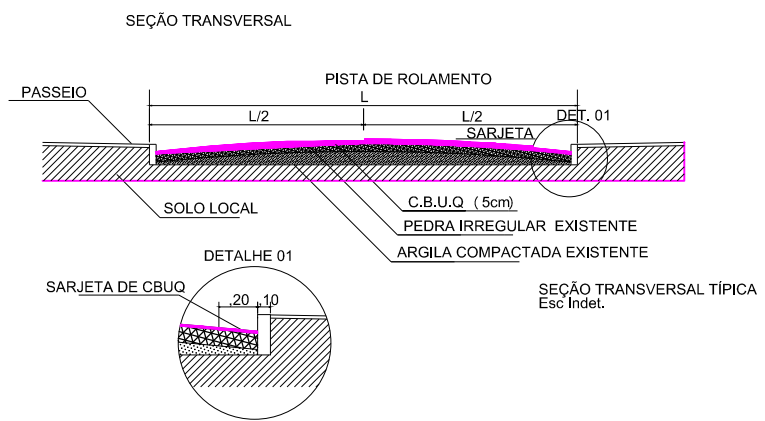

LEGENDA

- Substituição de meio-fio h=30cm
- Pavimentação CBUQ


PAVIMENTAÇÃO ASFÁLTICA			
LOCAL: AUGUSTO PESTANA - RS	TIPO: P.BAIXA		
TRECHO: RUA FELIPE BAUER	DATA: JUNHO/2026		
ÁREA: 1135m ²	REVISÃO: SEM ESCALA		
SERGIO L. NEUBERGER PREFEITO MUNICIPAL	ANGELA G. CORÓ ZUCOLOTTI ENG. CIVIL CREA/RS 123313	PRANCHA: 4 - 10	

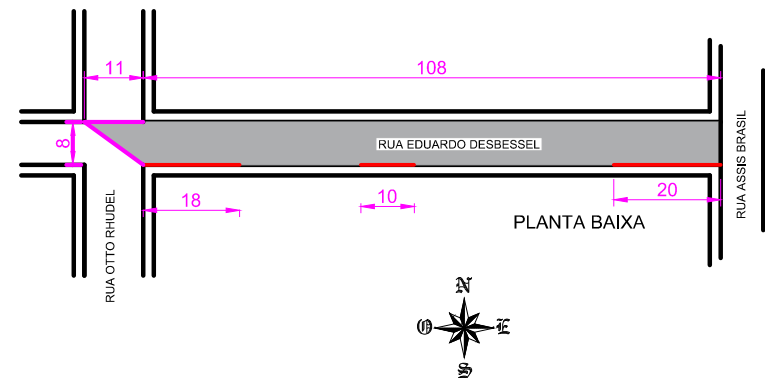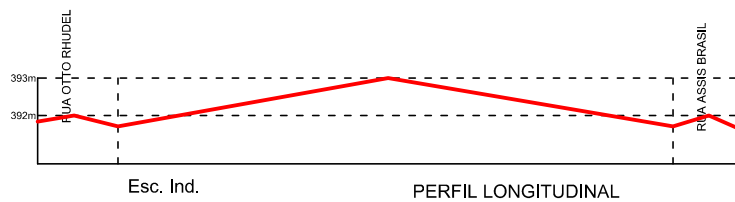

LEGENDA

- Substituição de meio-fio h=30cm
- Pavimentação CBUQ

SEÇÃO TRANSVERSAL

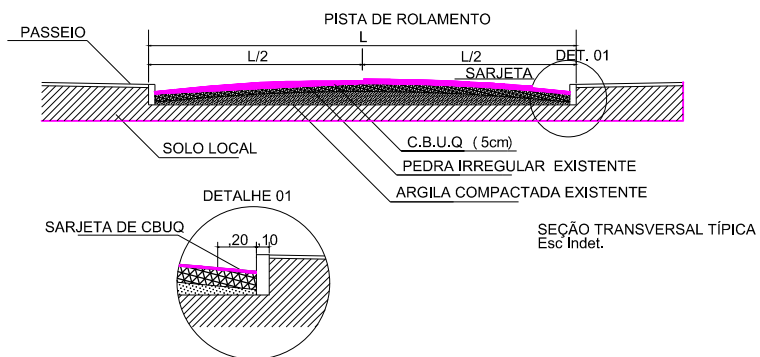

PAVIMENTAÇÃO ASFÁLTICA


LOCAL: AUGUSTO PESTANA - RS
 TRECHO: RUA EDUARDO DESBESSEL
 ÁREA: 908m²

TIPO: P.BAIXA
 DATA: JULHO/2026
 REVISÃO:
 ESCALA: SEM ESCALA


SERGIO L. NEUBERGER
 PREFEITO MUNICIPAL

ANGELA G. CORÓ ZUCOLOTTI
 ENG. CIVIL CREA/RS 123313

PRANCHA: 5 - 10

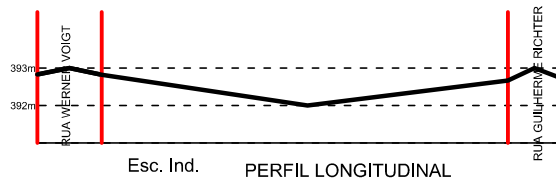


SEÇÃO TRANSVERSAL

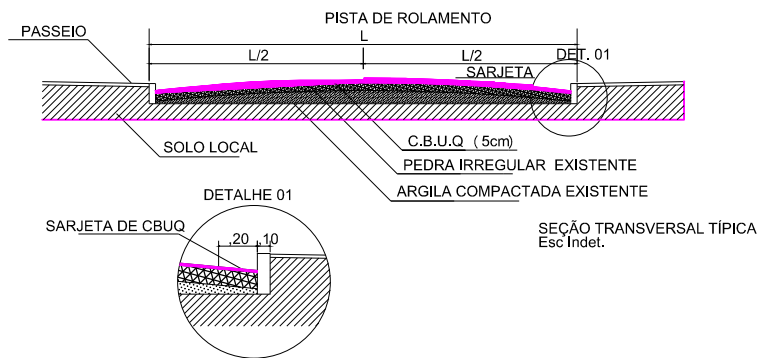


LEGENDA


- Substituição de meio-fio h=30cm
- Pavimentação CBUQ

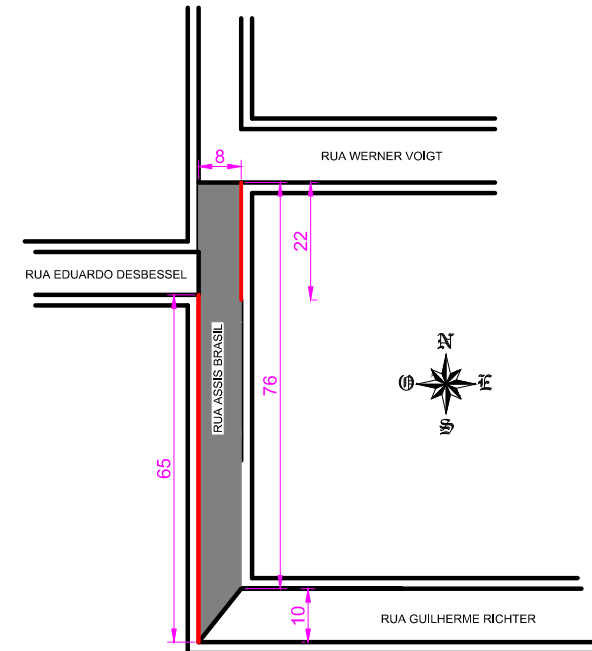

PAVIMENTAÇÃO ASFÁLTICA	
LOCAL: AUGUSTO PESTANA - RS TRECHO: RUA ASSIS BRASIL ÁREA: 648m ²	TIPO: P.BAIXA DATA: JULHO/2026 REVISÃO: ESCALA: SEM ESCALA
_____ SERGIO L. NEUBERGER PREFEITO MUNICIPAL	_____ ANGELA G. CORÓ ZUCOLOTTO ENG. CIVIL CREA/RS 123313
PRANCHA: 6 - 10	

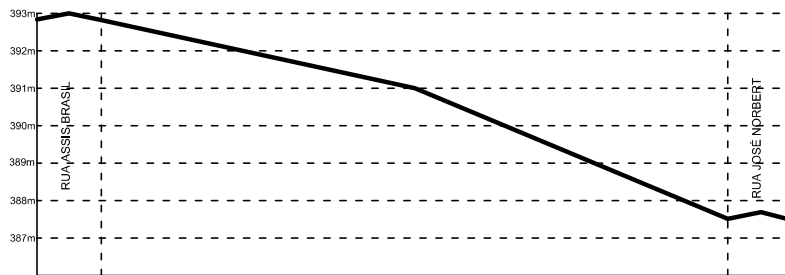

Esc. Ind. **PERFIL LONGITUDINAL**

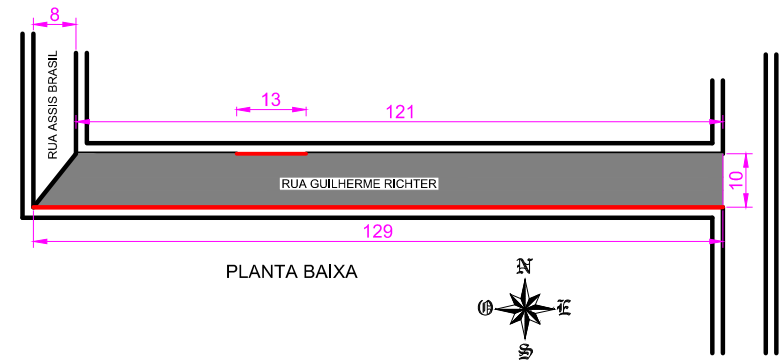


PLANTA BAIXA




LEGENDA

- Substituição de meio-fio h=30cm
- Pavimentação CBUQ

SEÇÃO TRANSVERSAL

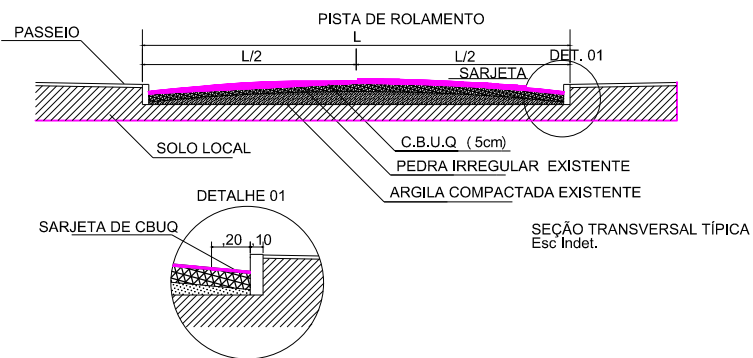




PAVIMENTAÇÃO ASFÁLTICA	
LOCAL: AUGUSTO PESTANA - RS	TIPO: P.BAIXA
TRECHO: RUA GUILHERME RICHTER	DATA: JULHO/2026
ÁREA TOTAL: 1.250m ²	REVISÃO: ESCALA: SEM ESCALA
SERGIO L. NEUBERGER PREFEITO MUNICIPAL	ANGELA G. CORÓ ZUCOLOTTO ENG. CIVIL CREA/RS 123313
PRANCHA: 7 - 10	

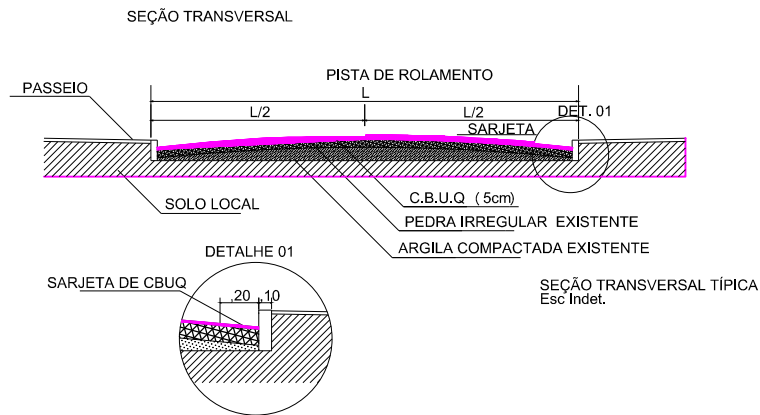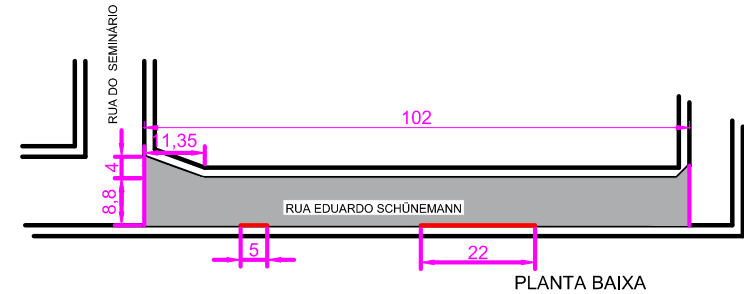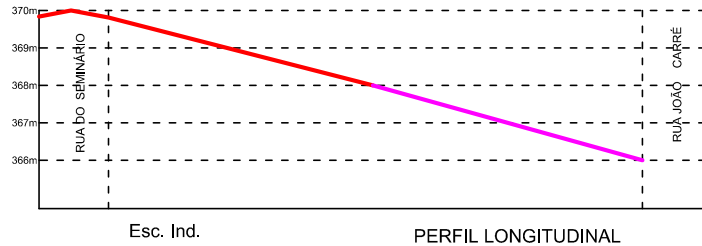

LEGENDA

- Substituição de meio-fio h=30cm
- Pavimentação CBUQ


PAVIMENTAÇÃO ASFÁLTICA	
LOCAL: AUGUSTO PESTANA - RS TRECHO: RUA EDUARDO SHUNEMANN ÁREA: 920,30m ²	TIPO: P.BAIXA DATA: JULHO/2026 REVISÃO: ESCALA: SEM ESCALA
SERGIO L. NEUBERGER PREFEITO MUNICIPAL	ANGELA G. CORÓ ZUCOLOTTI ENG. CIVIL CREA/RS 123313
PRANCHA: 8 - 10	

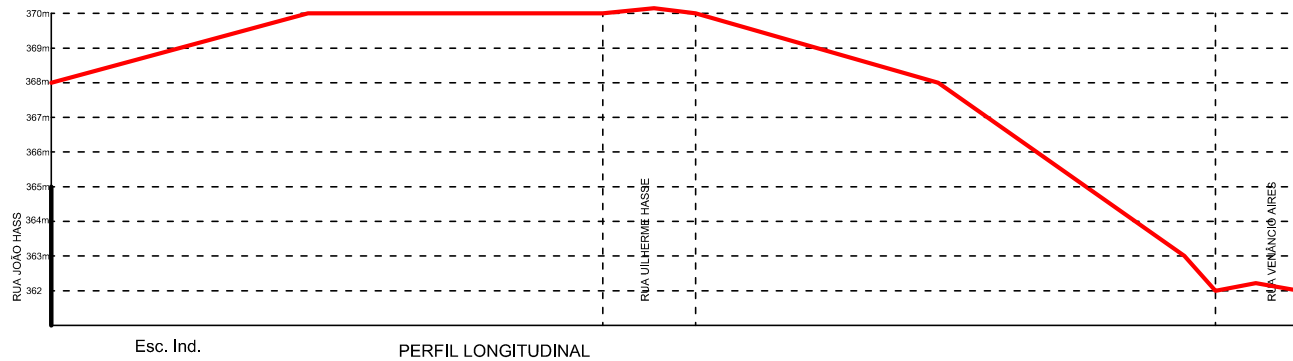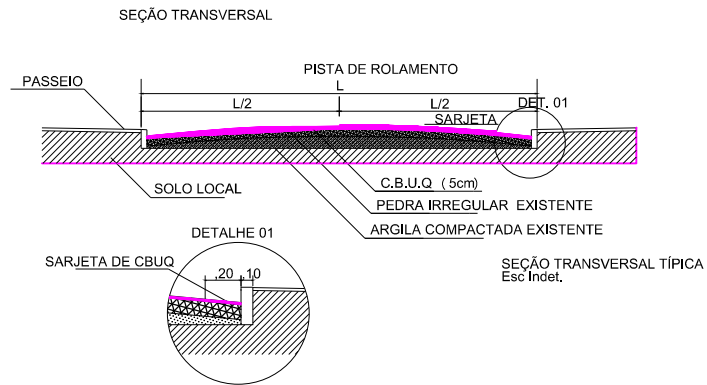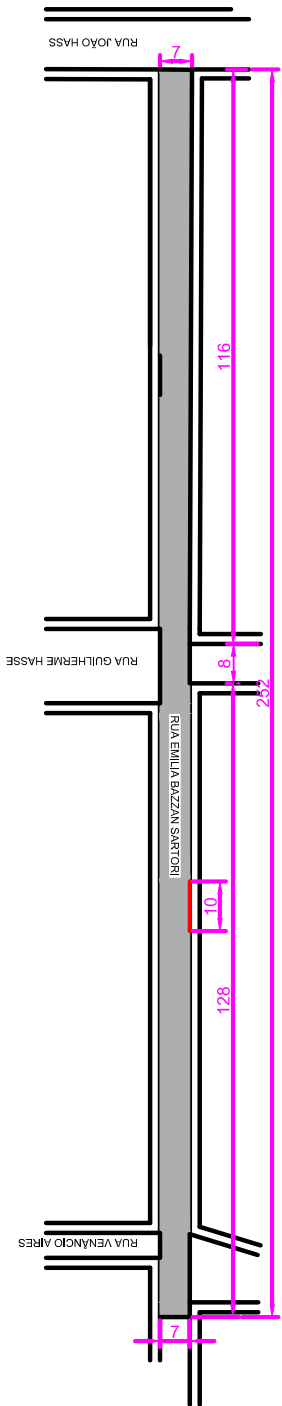


- LEGENDA**
- Substituição de meio-fio h=30cm
 - Pavimentação CBUQ

PAVIMENTAÇÃO ASFÁLTICA

LOCAL: AUGUSTO PESTANA - RS	TIPO: P.BAIXA
TRECHO: RUA EMILIA BAZZAN SARTORI	DATA: JULHO/2026
ÁREA: 1764m ²	REVISÃO:
	ESCALA: SEM ESCALA
SERGIO L. NEUBERGER PREFEITO MUNICIPAL	ANGELA G. CORÓ ZUCOLOTTO ENG. CIVIL CREA/RS 123313
PRANCHA: 9 - 10	


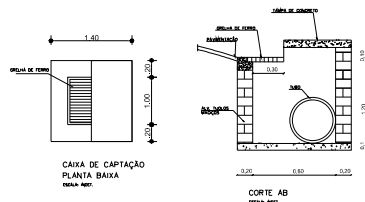


DETALHE DOS DISPOSITIVOS BOCA COLETORA


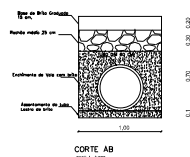


ENCHIMENTO TIPO MACADAME HIDRAULICO
Utilize material britado em valas onde reberbo pavimentação asfáltica para evitar recalques a longo prazo, e melhorar o drenagem do sub-leito existente

ENCHIMENTO DE VALA DRENAGEM EM RUAS PAVIMENTADAS

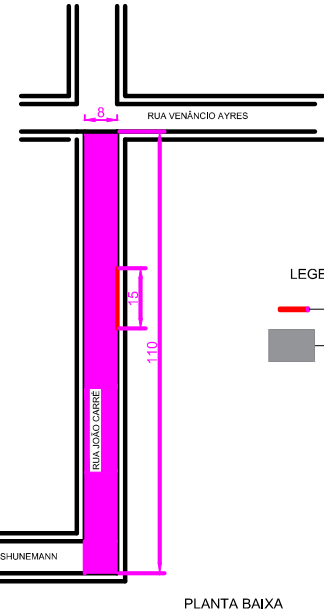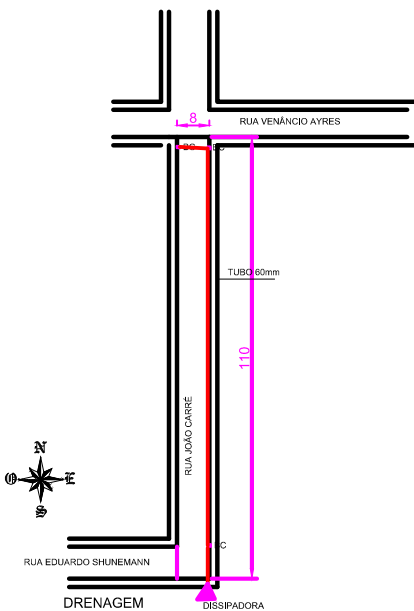

- LEGENDA
- Substituição de meio-fio h=30cm
 - Pavimentação CBUQ

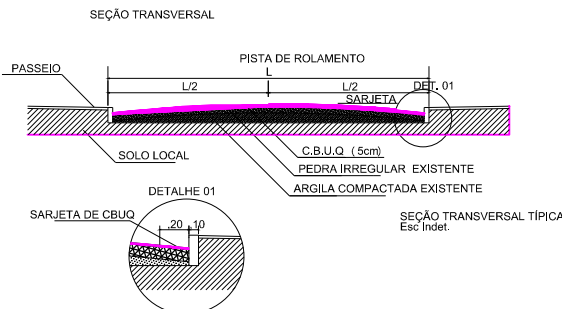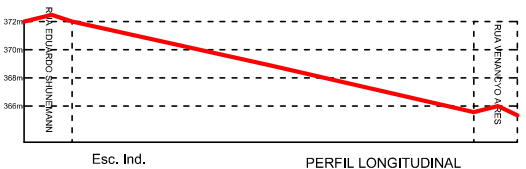

PAVIMENTAÇÃO ASFÁLTICA	
LOCAL: AUGUSTO PESTANA - RS	TIPO: P.BAIXA
TRECHO: RUA JOÃO CARRÉ	DATA: JUNHO/2026
ÁREA: 880m²	REVISÃO: SEM ESCALA
SERGIO L. NEUBERGER PREFEITO MUNICIPAL	ANGELA G. CORÓ ZUCOLOTTO ENG. CIVIL CREA/RS 123313
PRANCHA: 10- 10	